


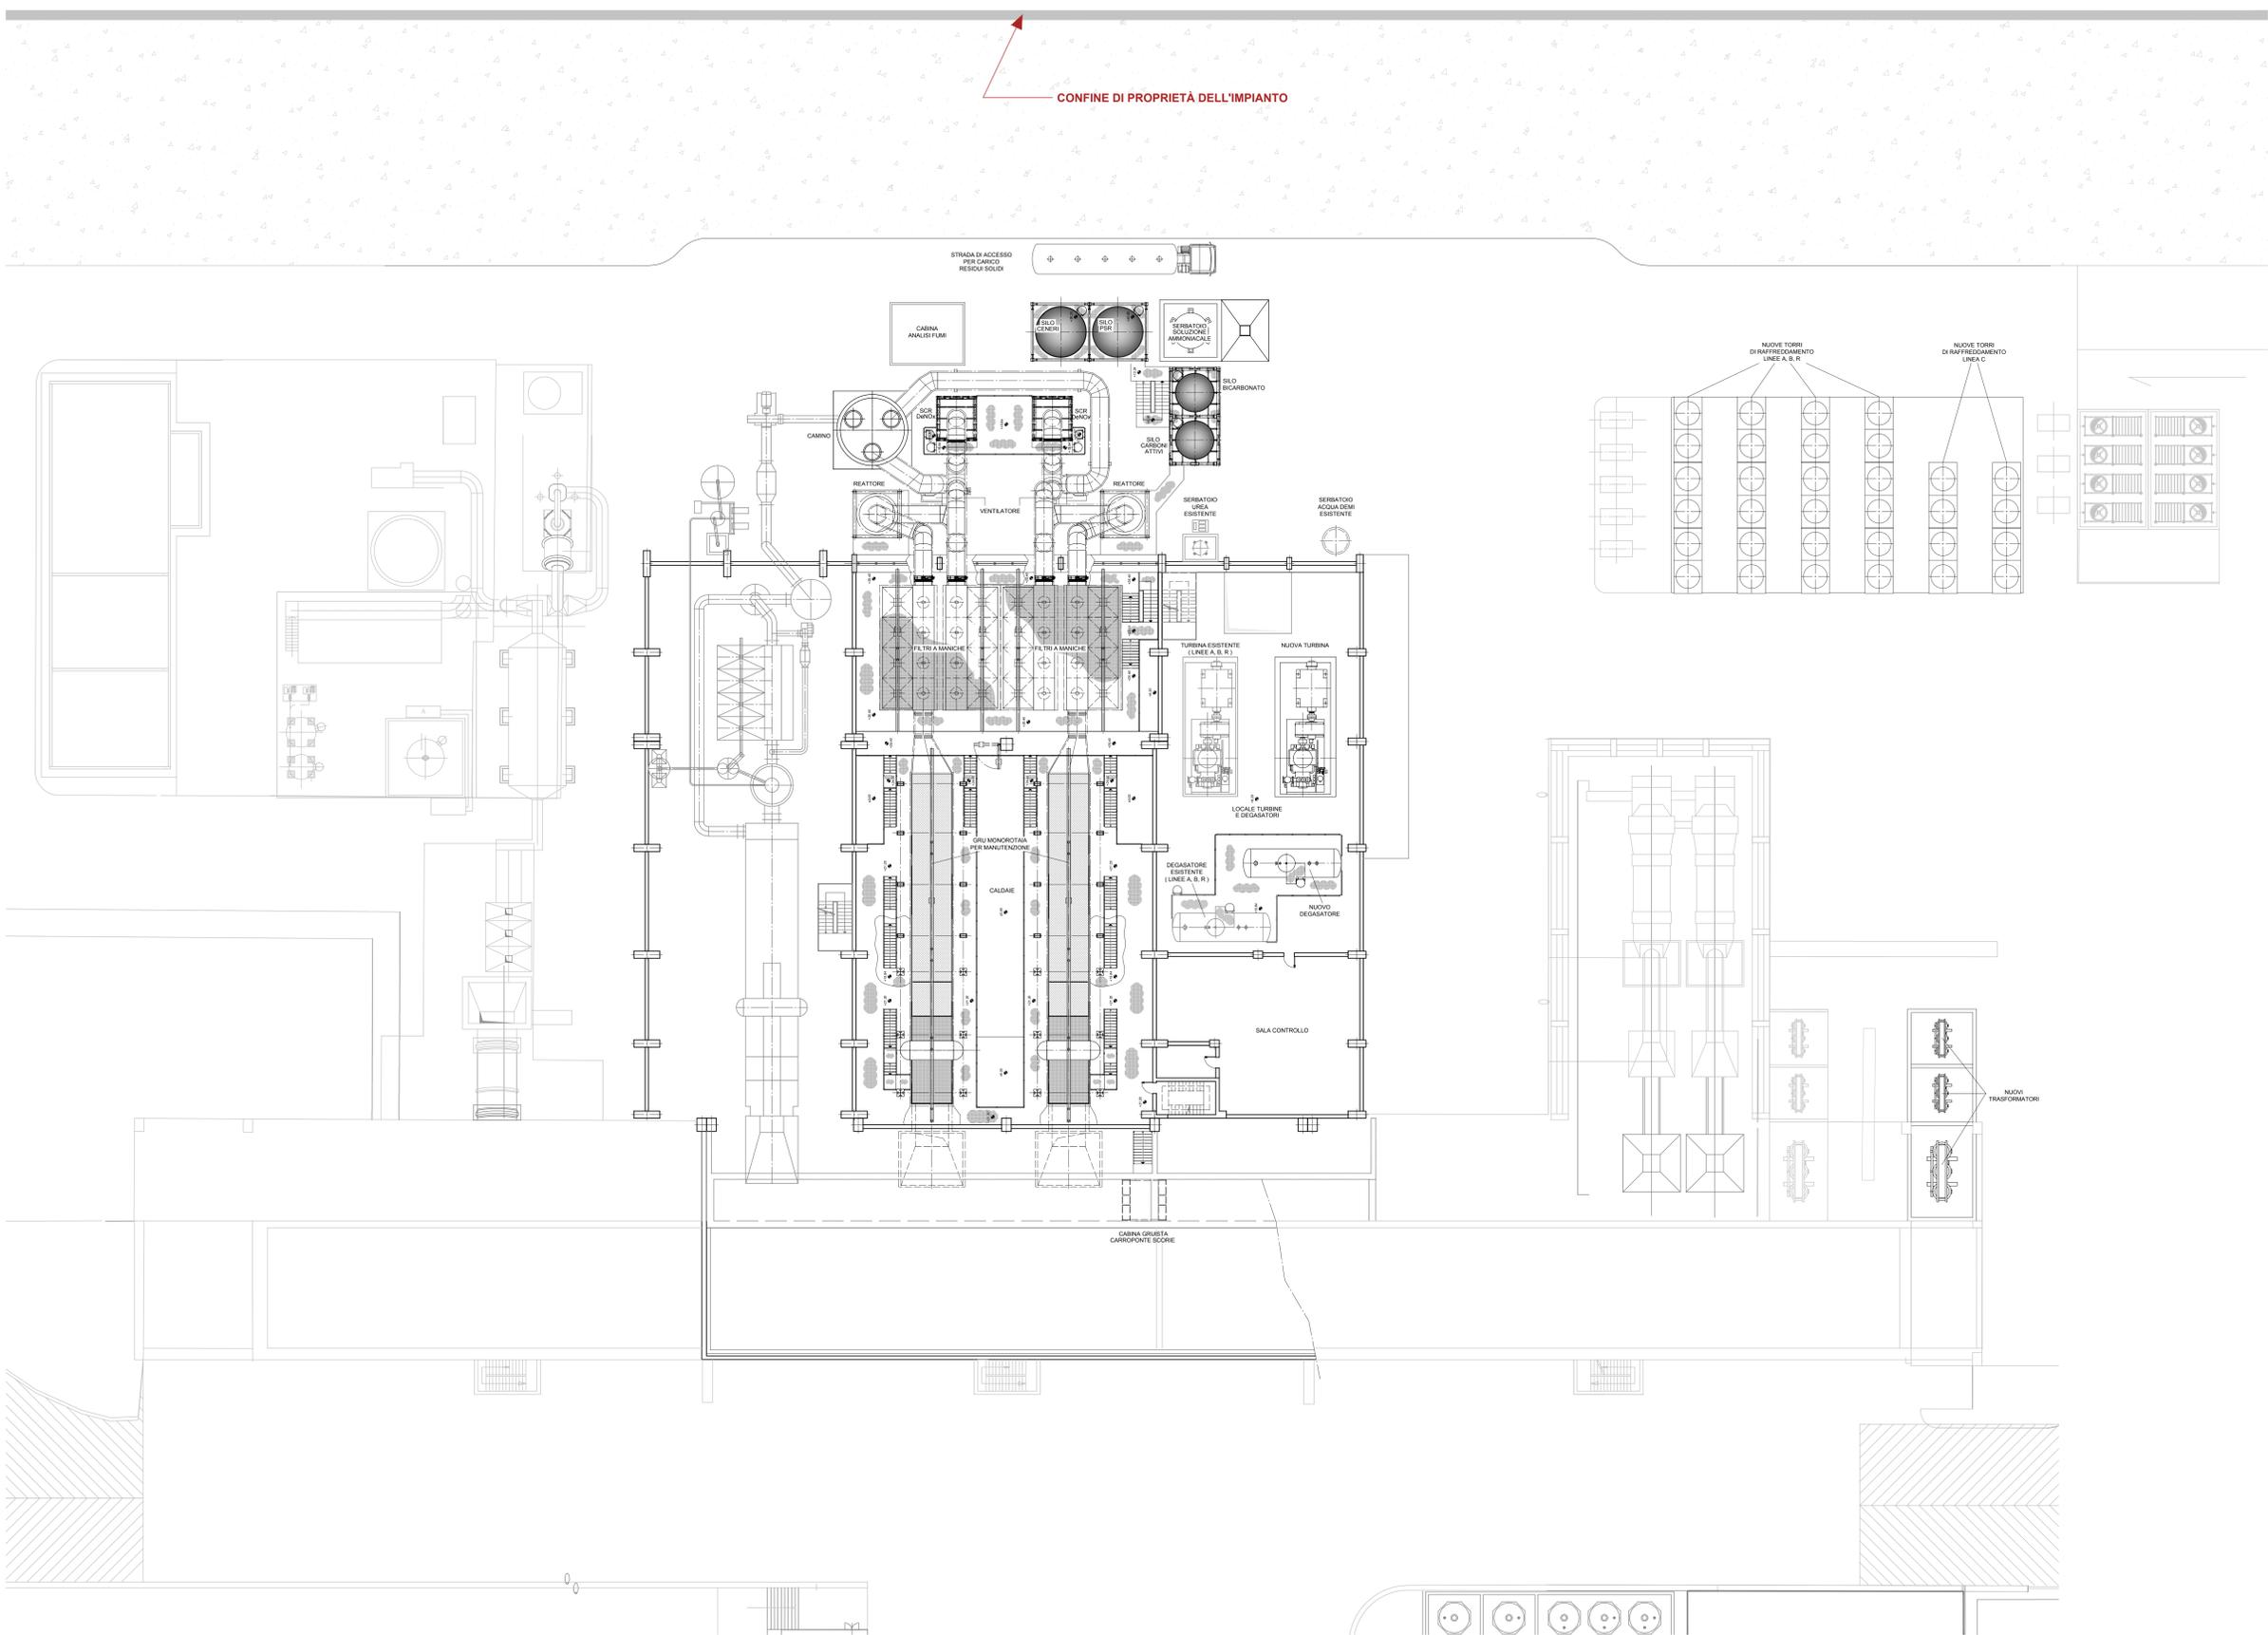

ZONA DI RISPETTO ACUSTICO

CONFINI DI PROPRIETÀ DELL'IMPIANTO



LA PRESENTE TAVOLA VALE SOLO PER ACUSTICA

Committente: 
 CACIP S.p.A. Consorzio Industriale Provinciale di Cagliari
 Viale Diaz 86, 09125 Cagliari (CA)

Progetto: **Revamping delle linee "A" e "B" del termovalorizzatore di Cagliari - Macchiareddu**

Progetto definitivo

Progettisti:   
 Ingegneri e Consulenti
 Strada Regina 70 T+41 91 610 28 28
 Postfach F+41 91 610 28 28
 69102 Ragn E-Mail: info@tbfp.it

Commissario: _____ Progettista: _____

Titolo: **LAY-OUT GENERALE E POSIZIONAMENTO IMPIANTO RISPETTO AL LIMITE DI PROPRIETÀ**

Rev.	Data	Modifiche	Disegnato	Controllato
0	10.08.2017	Prima emissione	TOM	AC
1				
2				
3				
4				
5				

Scala: 1:200 Formato: A0 Data: 10.08.2017 Documento no.: A.10.9010 Rev. 0