




LEGENDA SEGNALETICA VERTICALE

|  |   |
|--|---|
|  | STOP - FERMARSI E DARE PRECEDENZA                       |
|  | DIRITTO DI PRECEDENZA NEI SENSI UNICI ALTERNATI         |
|  | DARE PRECEDENZA SENSO UNICO ALTERNATO                   |
|  | SENSO VIETATO   |
|  | VEICOLI A PASSO D'UOMO                                  |
|  | DIVIETO DI TRANSITO (ECCETTO CONFERITORI E AUTORIZZATI) |
|  | DIVIETO DI TRANSITO (ECCETTO AUTORIZZATI)               |
|  | LIMITE DI VELOCITÀ                                      |
|  | DIREZIONI CONSENTITE DIRITTO E DESTRA                   |
|  | DIREZIONI CONSENTITE DIRITTO E SINISTRA                 |
|  | DIREZIONE CONSENTITA SINISTRA / DESTRA                  |
|  | SENSO UNICO   |
|  | STRADA SENZA USCITA                                     |
|  | SEGNALE RETTANGOLARE DI DIREZIONE                       |

LEGENDA:

CAMMINAMENTO PEDONALE

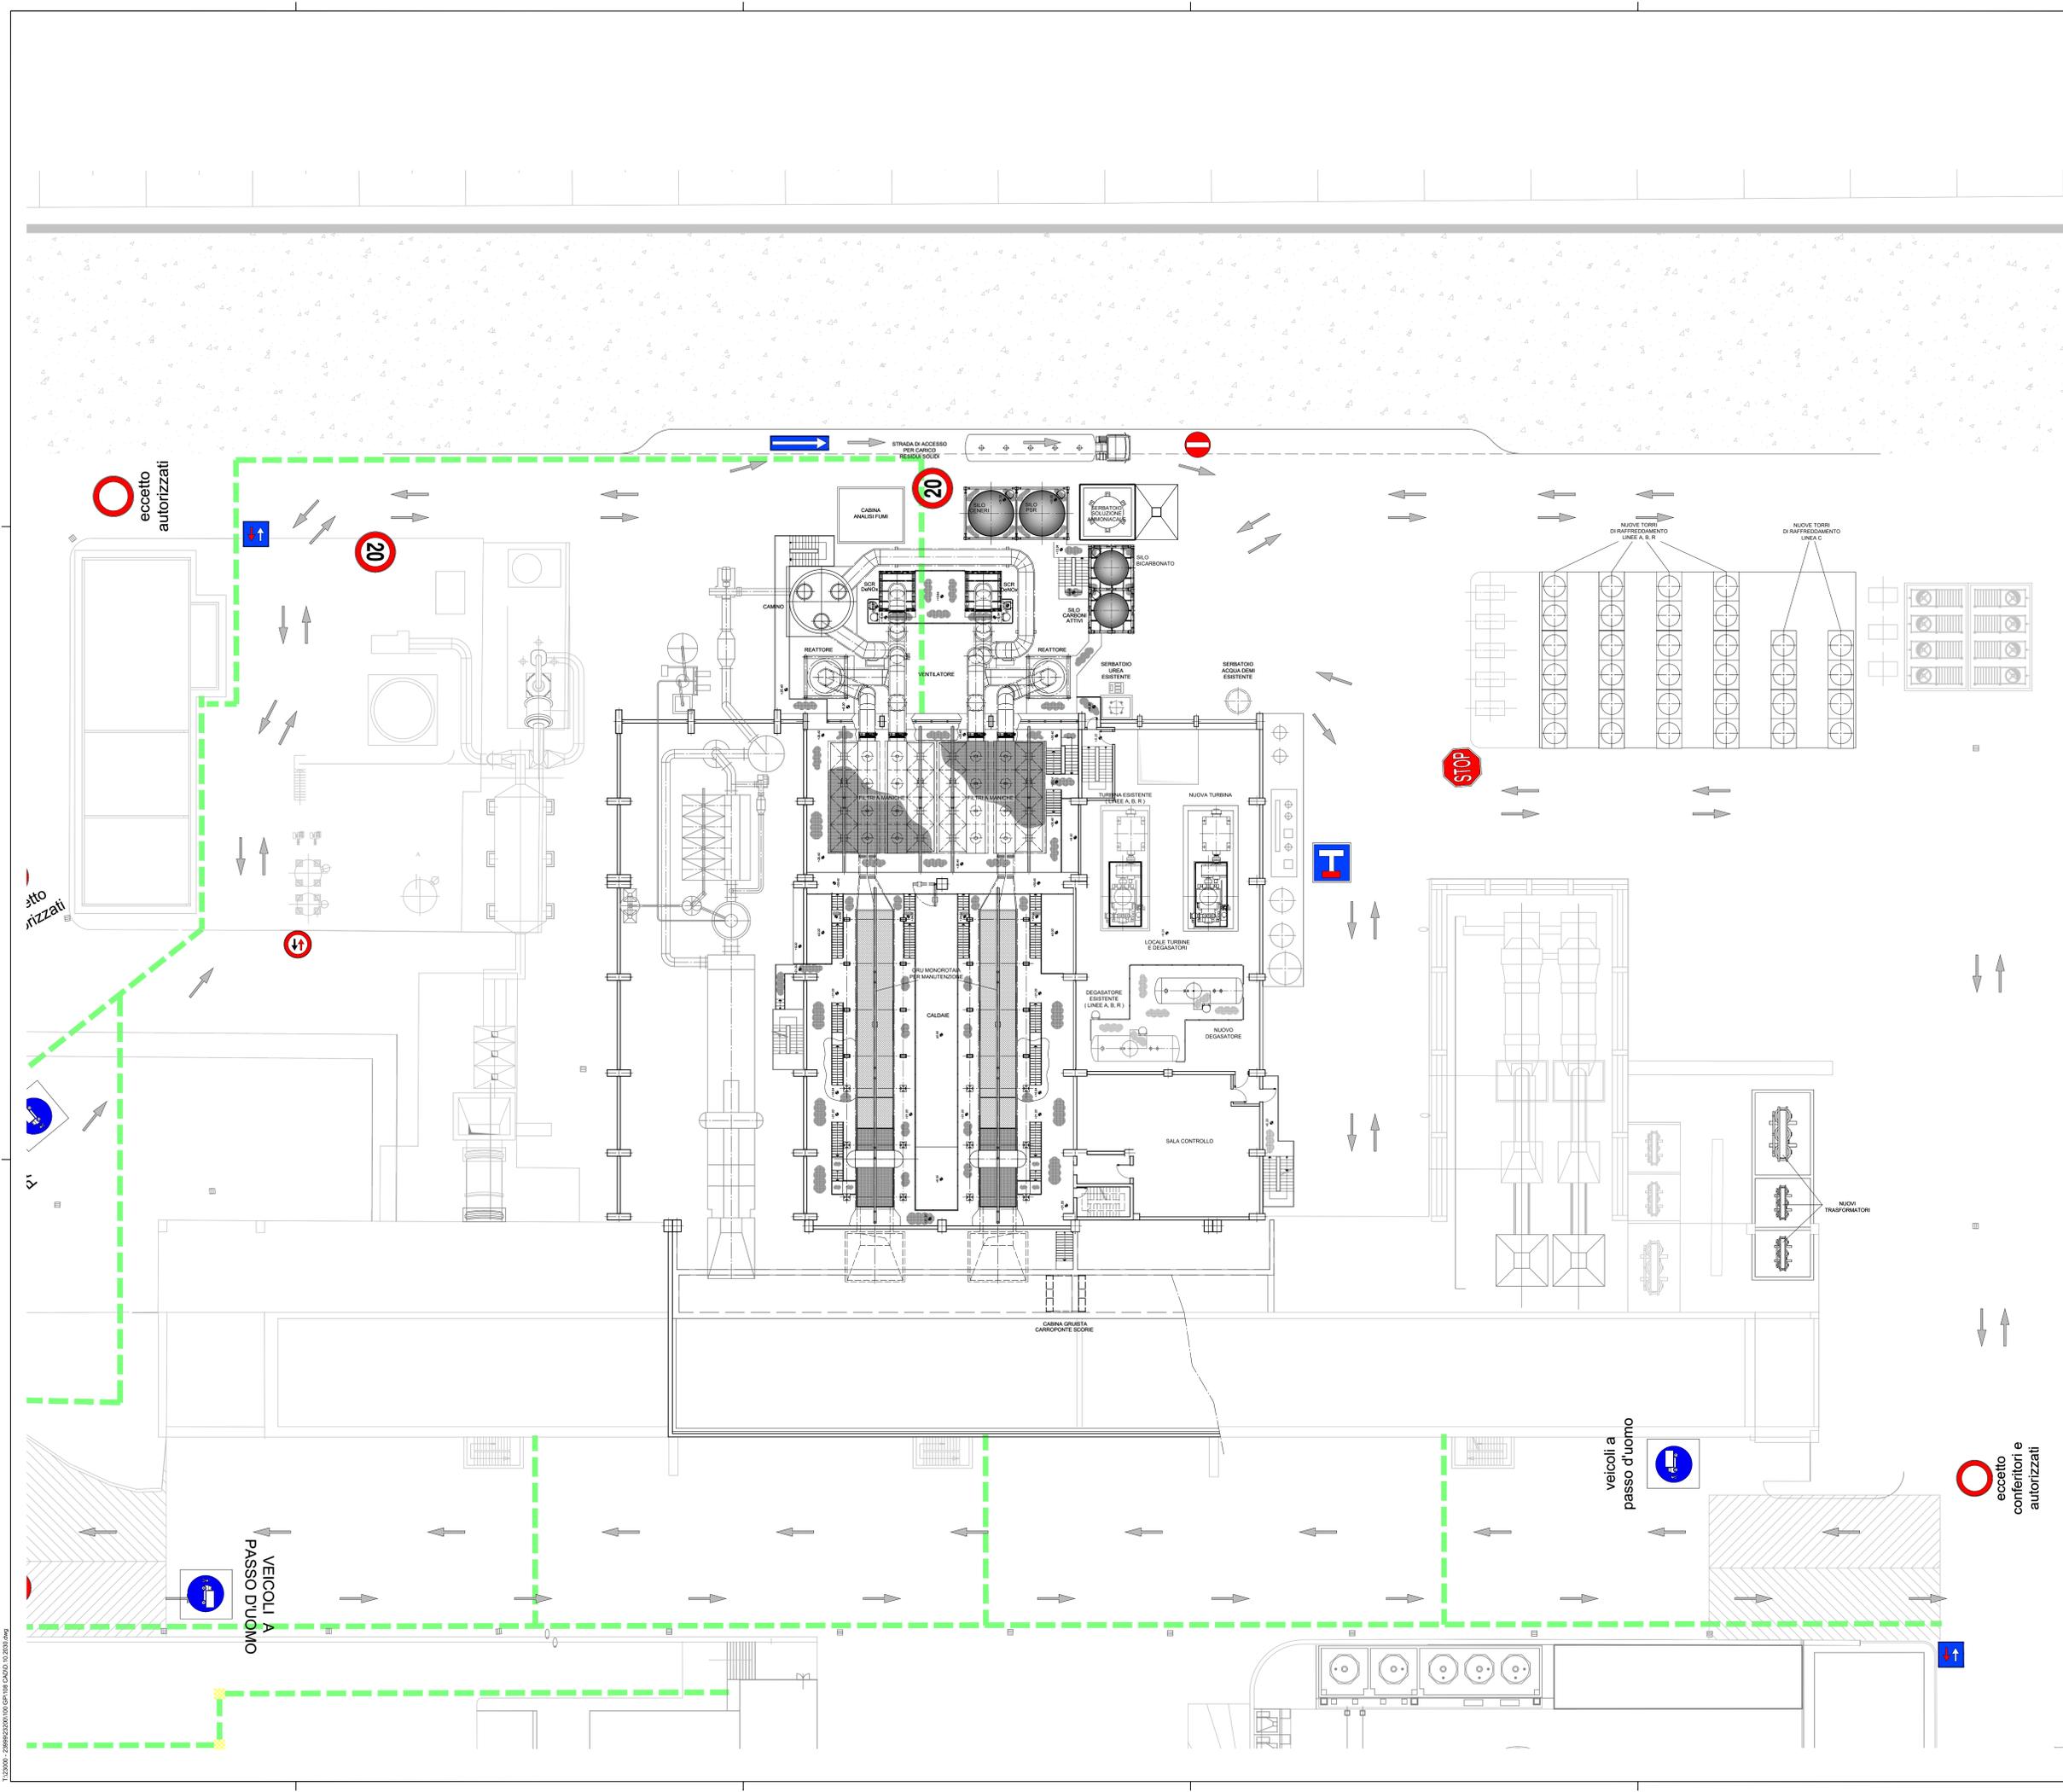

Comittente: CACIP S.p.A. Consorzio Industriale Provinciale di Cagliari  
Viale Diaz 86, 09125 Cagliari (CA)

Progetto: **Revamping delle linee "A" e "B" del termovalorizzatore di Cagliari - Macchiareddu**

**Progetto definitivo**

Progettisti:

Comittente: \_\_\_\_\_ Progettista: \_\_\_\_\_

Titolo: **PLANIMETRIA DI PROGETTO CON VIABILITÀ DI STABILIMENTO**

| Rev. | Data       | Modifiche                       | Disegnato | Controllato |
|------|------------|---------------------------------|-----------|-------------|
| 0    | 28.01.2016 | Prima emissione                 | TOM       | AC          |
| 1    | 31.10.2016 | Seconda emissione               | TOM       | AC          |
| 2    | 31.05.2018 | Revisione per verifica progetto | TOM       | AC          |
| 3    |            |                                 |           |             |
| 4    |            |                                 |           |             |
| 5    |            |                                 |           |             |

Scala: 1:200 Formato: A0 Data: 31.05.2018 Documento no.: D.10.2030 Rev. 2