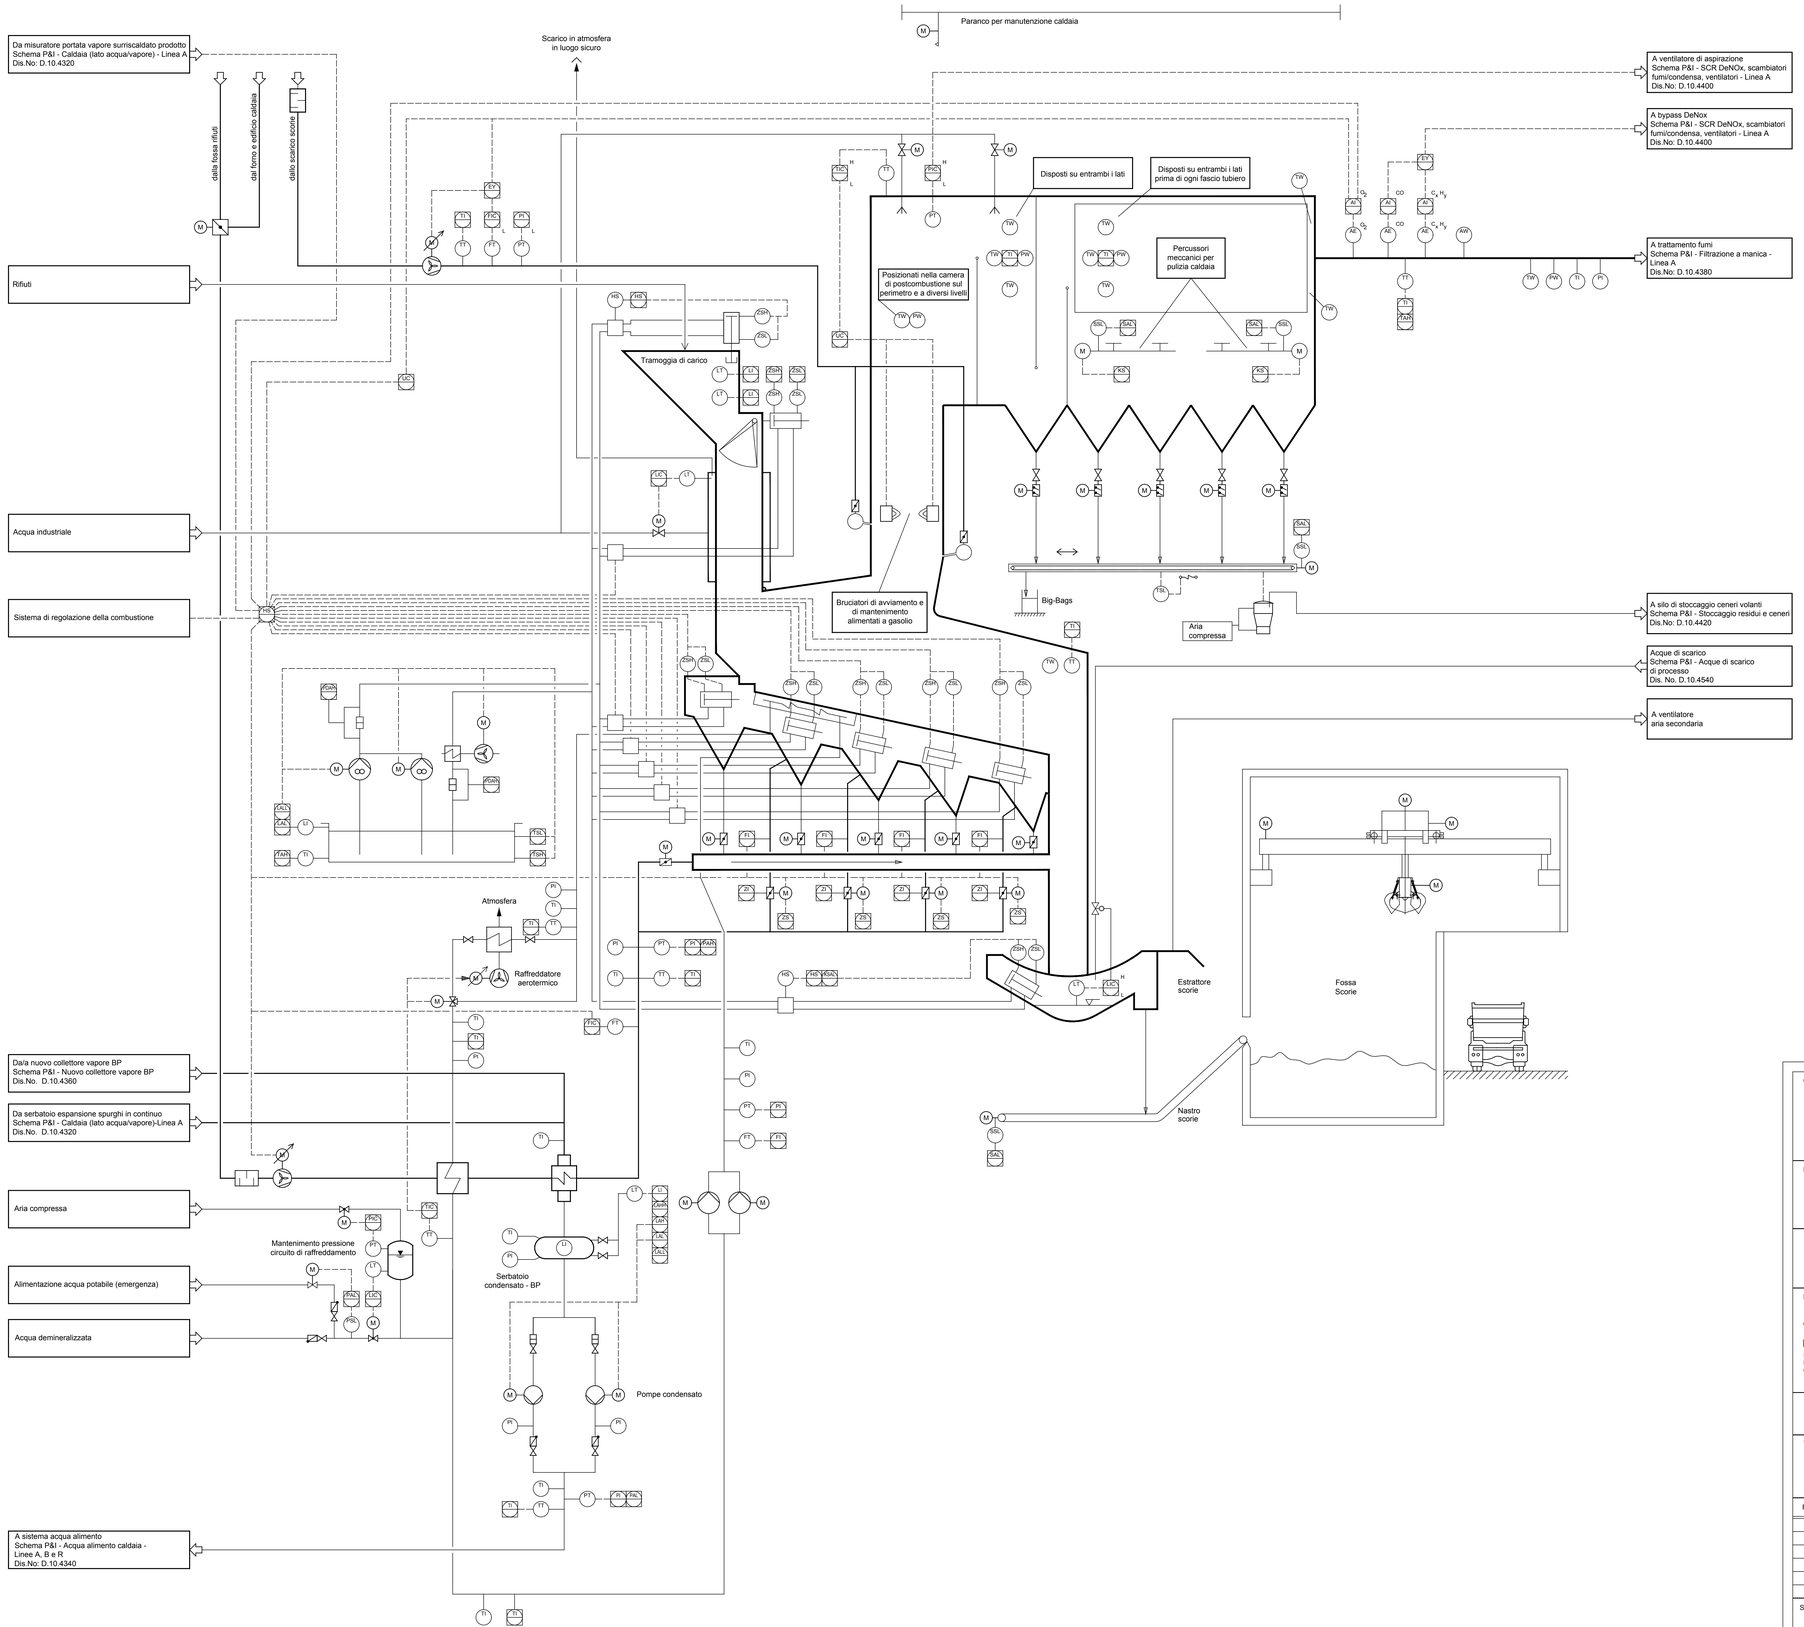


Committente:

CACIP S.p.A. Consorzio Industriale Provinciale di Cagliari
Viale Diaz 86, 09125 Cagliari (CA)

Progetto:

Revamping delle linee "A" e "B"
del termovalorizzatore
di Cagliari - Macchiareddu

# Progetto definitivo

Progettisti:

tbf partner Ingegneri e Consulenti
Strada Regina 70
Postfach
6982 Agno
T +41 91 610 26 28
F +41 91 610 26 29
E-Mail tbf@tbf.ch

R.P. Sarda s.r.l.
VIA GIOTTO, 7 SARROCH (CA)
TEL. 070 902036

SERVIN SERVIZI INTEGRATI AUTOMOBILISTICI Soc.Coop.
Via Piazza 26 - Cagliari - tel. 070-454146
email: info@servinsrl.it

Committente: | Progettista:

Titolo:

SCHEMA P&I
FORNO-CALDAIA
LINEA A

| Rev. | Data | Modifiche | Disegnato | Controllato |
|---|---|---|---|---|
| 0 | 28.01.2016 | Prima emissione | MSA | AC |
| 1 | 30.09.2016 | Seconda emissione | MSA | AC |
| 2 | | | | |
| 3 | | | | |
| 4 | | | | |
| 5 | | | | |

| Scala: | Formato: | Data: | Documento no. : | Rev. |
|---|---|---|---|---|
| - | A0 | 30.09.2016 | D.10.4300 | 1 |

Valg-vasaqo0196-KTERNE_AUFTRAGE\23000 - 23999\23300\100 OPVR\CACIP\D.10.4300.dwg