



STRALCIO PIANO REGOLATORE TERRITORIALE

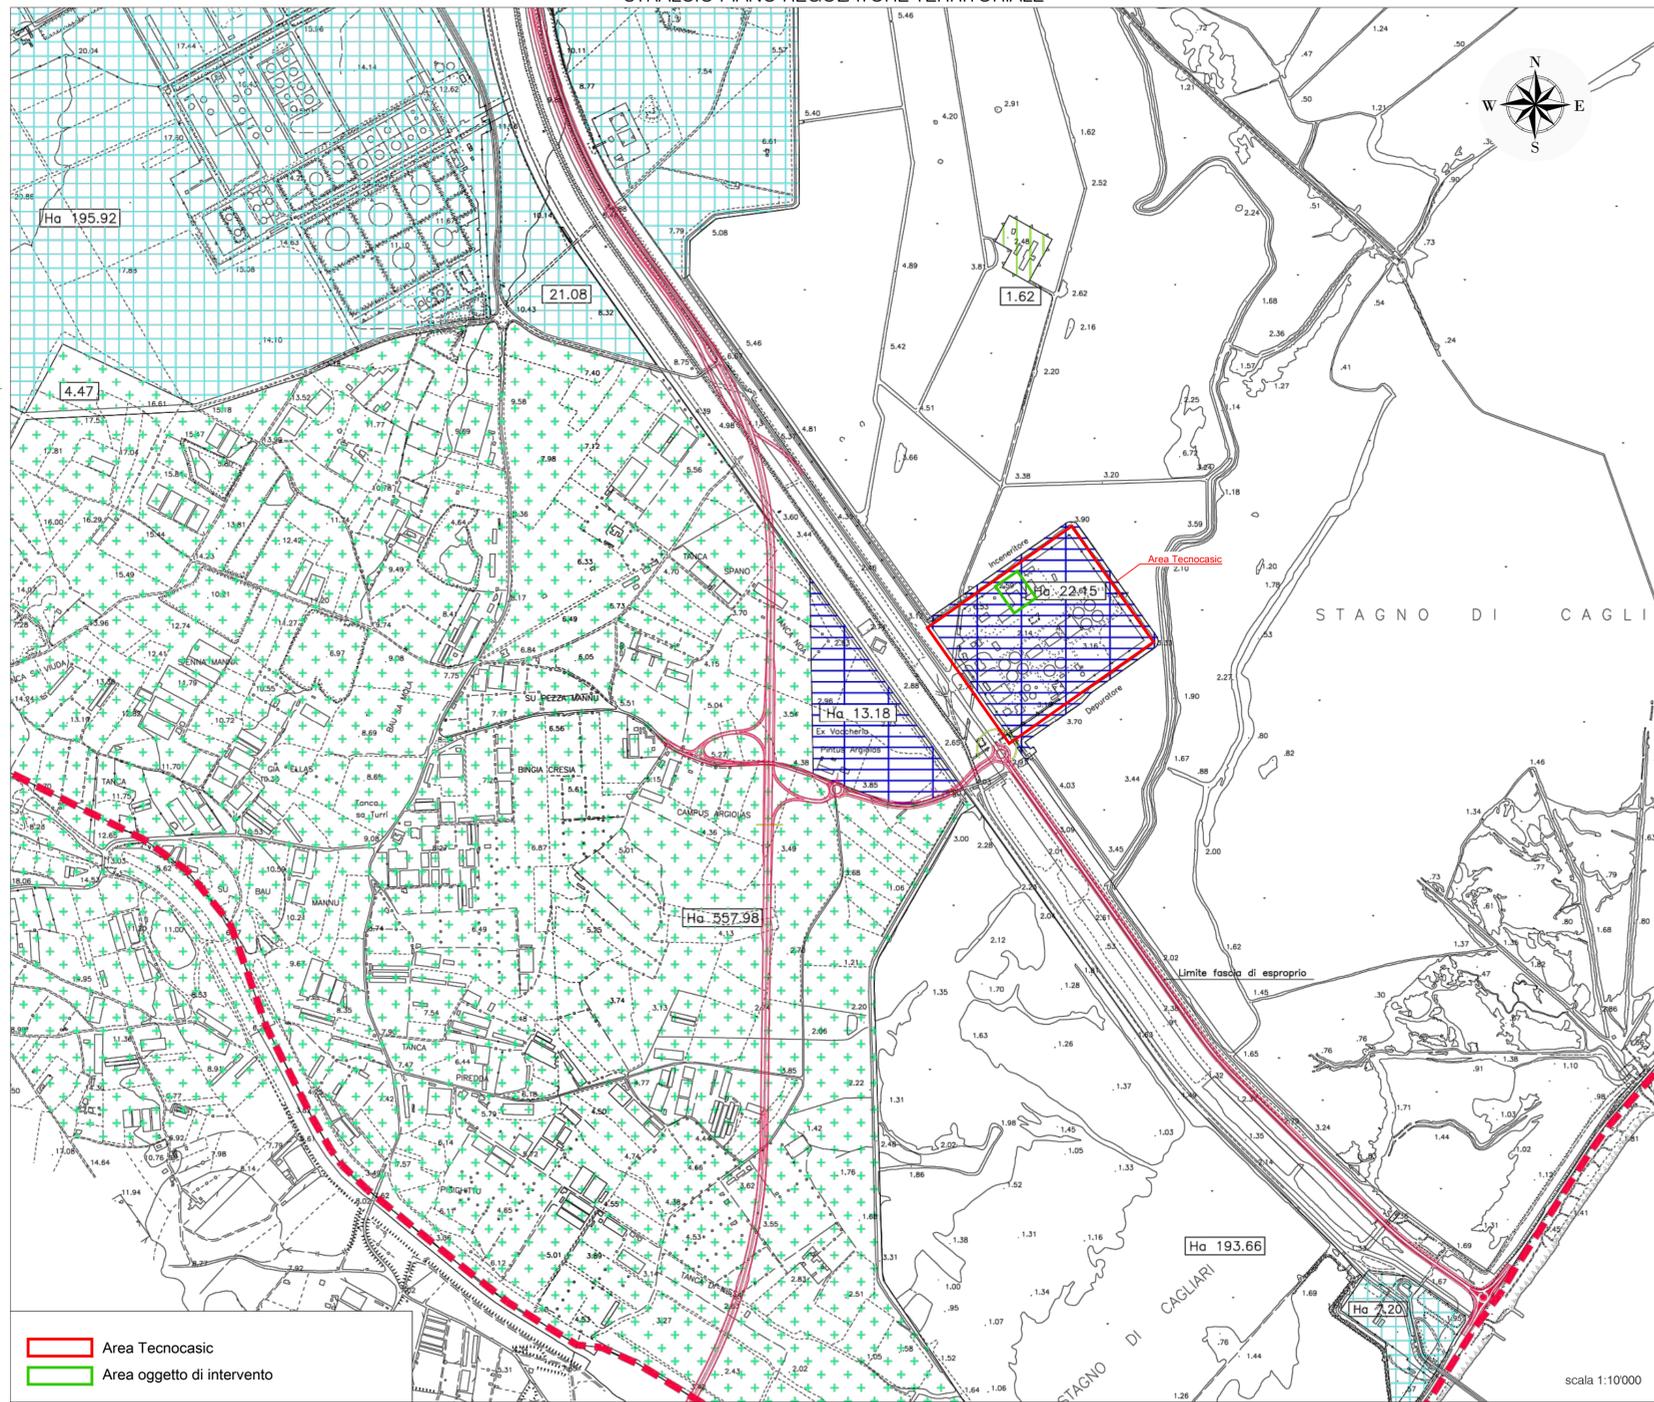

LEGENDA PIANO REGOLATORE TERRITORIALE

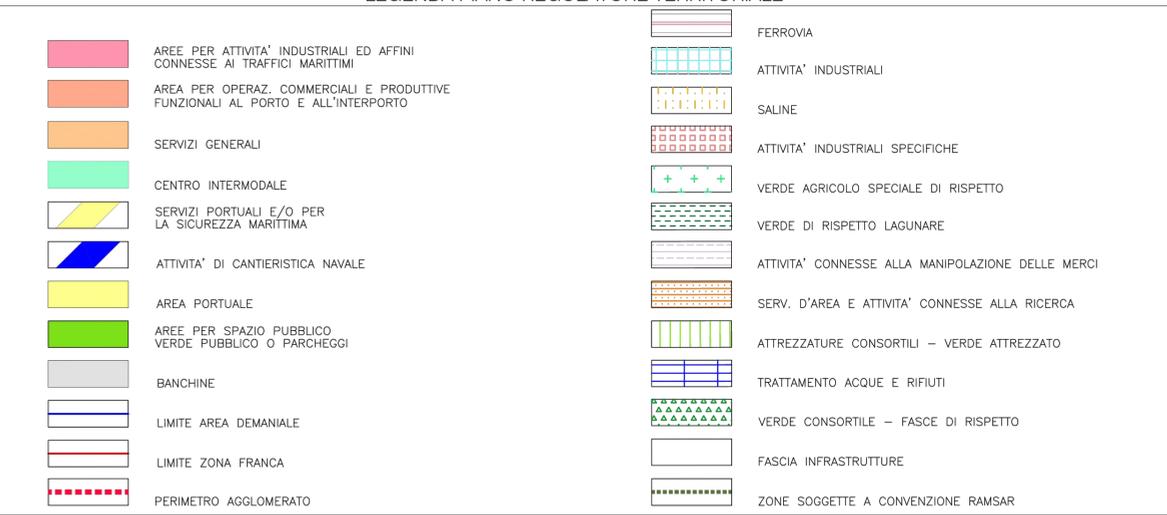

Committente: CACIP S.p.A. Consorzio Industriale Provinciale di Cagliari Viale Diaz 86, 09125 Cagliari (CA)

Progetto: Revamping delle linee "A" e "B" del termovalorizzatore di Cagliari - Macchiareddu

Progetto definitivo

Progettisti:

Committente: \_\_\_\_\_ Progettista: \_\_\_\_\_

Titolo: STRALCIO DELLO STRUMENTO URBANISTICO GENERALE CON INDICAZIONE DELL'AREA DI INTERVENTO

Rev.	Data	Modifiche	Disegnato	Controllato
0	28.01.2016	Prima Emissione	SERV.IN.	AC
1				
2				
3				
4				
5				

Scala: 1:10'000 Formato: 1050 x 420 Data: 28.01.2016 Documento no.: D.20.2010 Rev. 0