


DCS Linee A, B, C ed R

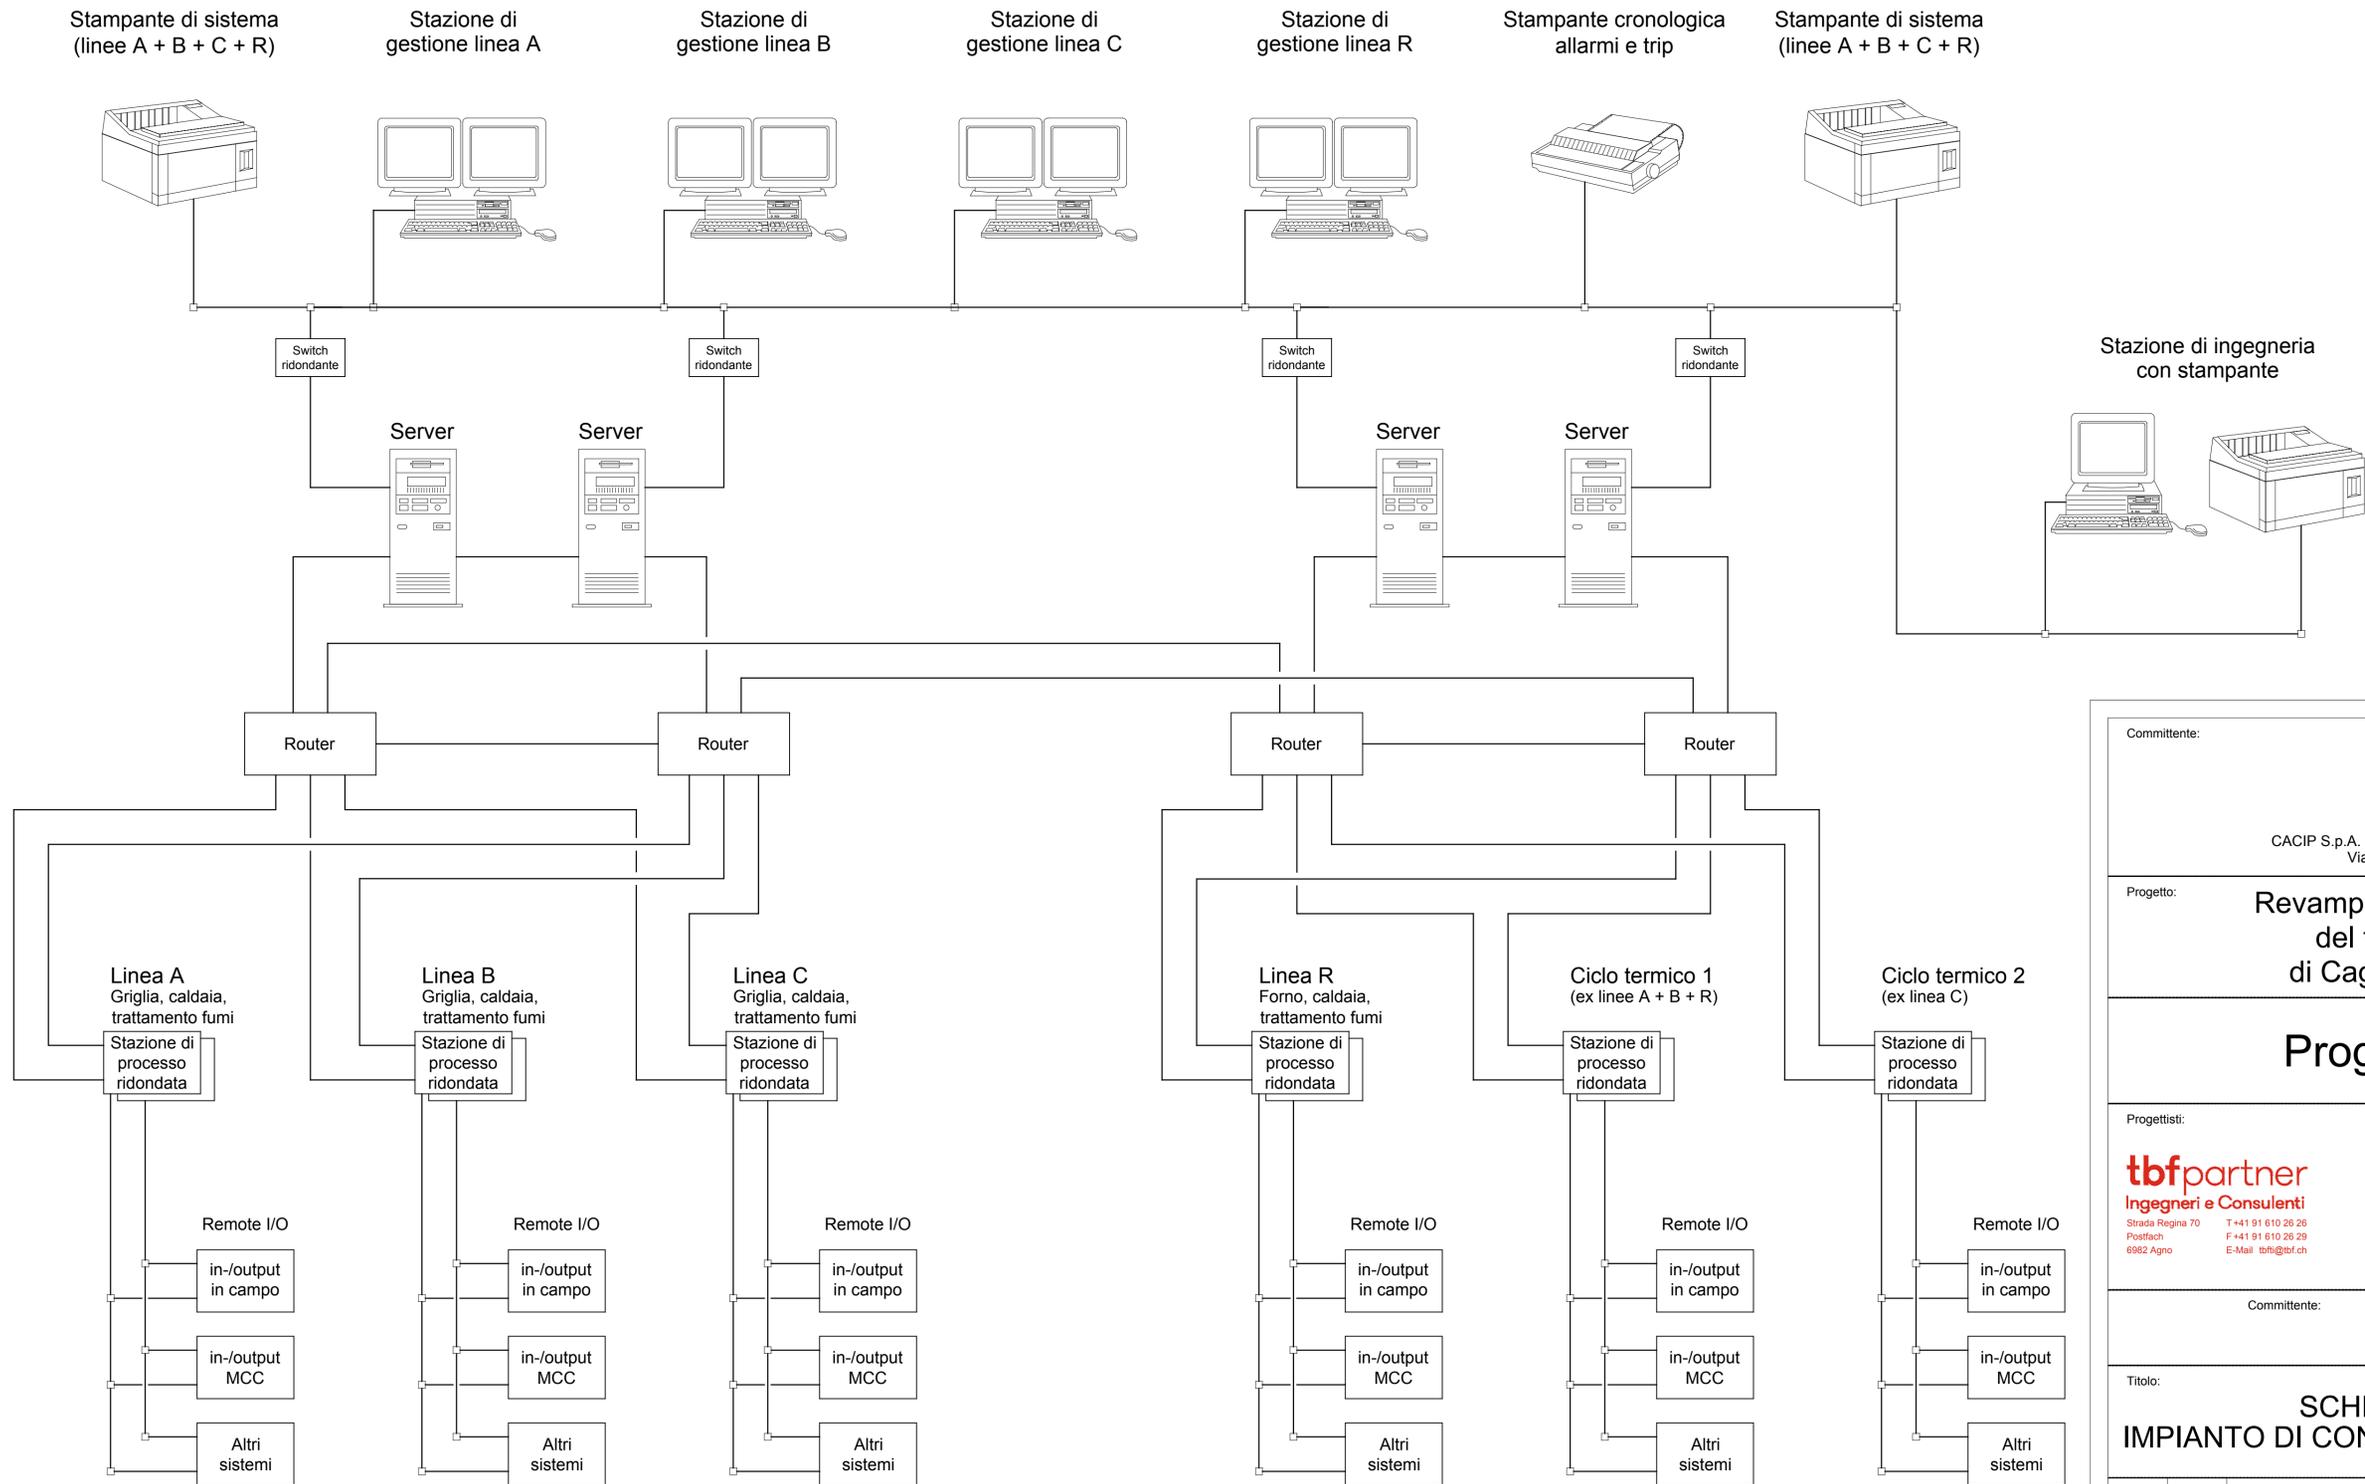

Committente:



CACIP S.p.A. Consorzio Industriale Provinciale di Cagliari
Viale Diaz 86, 09125 Cagliari (CA)

Progetto: **Revamping delle linee "A" e "B" del termovalorizzatore di Cagliari - Macchiareddu**

Progetto definitivo

Progettisti:



tbfpartner
Ingegneri e Consulenti
Strada Regina 70 Postfach 6982 Agno
T +41 91 610 26 26 F +41 91 610 26 29 E-Mail: tbfti@tbft.ch



R.P. Sarda s.r.l.
VIA GIOTTO, 7 SARROCH (CA)
TEL. 070 902036



SERVIN
SERVIZI INTEGRATI ALL'INGEGNERIA s.p.a.
Via Pizzolo 26 - Cagliari - tel. 070-454146
email: info@servin.it

Committente: _____ Progettista: _____

Titolo: **SCHEMA DI PRINCIPIO IMPIANTO DI CONTROLLO DI PROCESSO (DCS)**

Rev.	Data	Modifiche	Disegnato	Controllato
0	28.01.2016	Prima emissione	TOM	AC
1	30.09.2016	Seconda emissione	MSA	AC
2				
3				
4				
5				

Scala: - Formato: A1 Data: 30.09.2016 Documento no.: D.10.4600 Rev. 1

\\sig-redapp01\NEXT\ERNE_AU\FRA\GE23000 - 23099023001001_GPI108_CAD.DWG 10.4600.dwg