



ESISTENTE

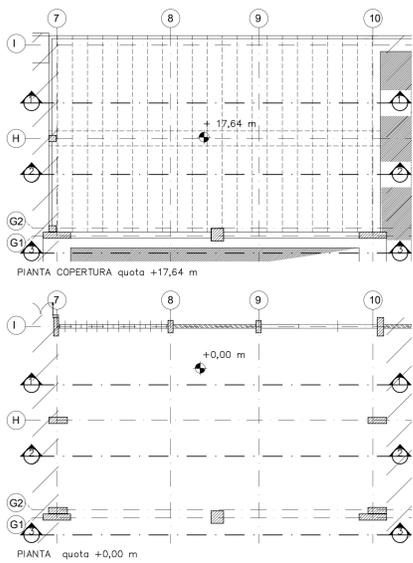


FASI OPERATIVE


- 1) Realizzazione mensola in Fe per supporto trave centrale;
- 2) Taglio testa trave per il prolungamento dei pilastri esistenti.

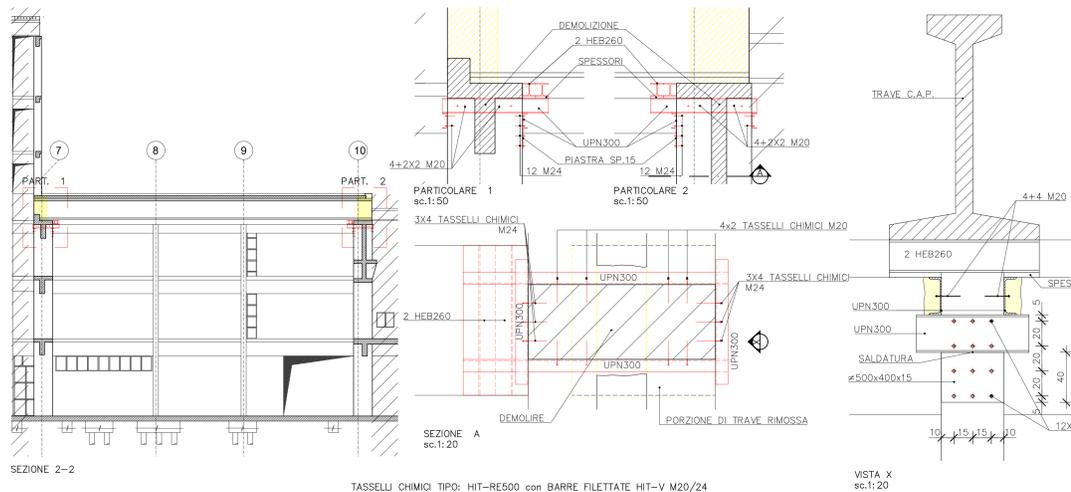


- 3) Realizzazione nuove fondazioni su pali, per i nuovi pilastri.

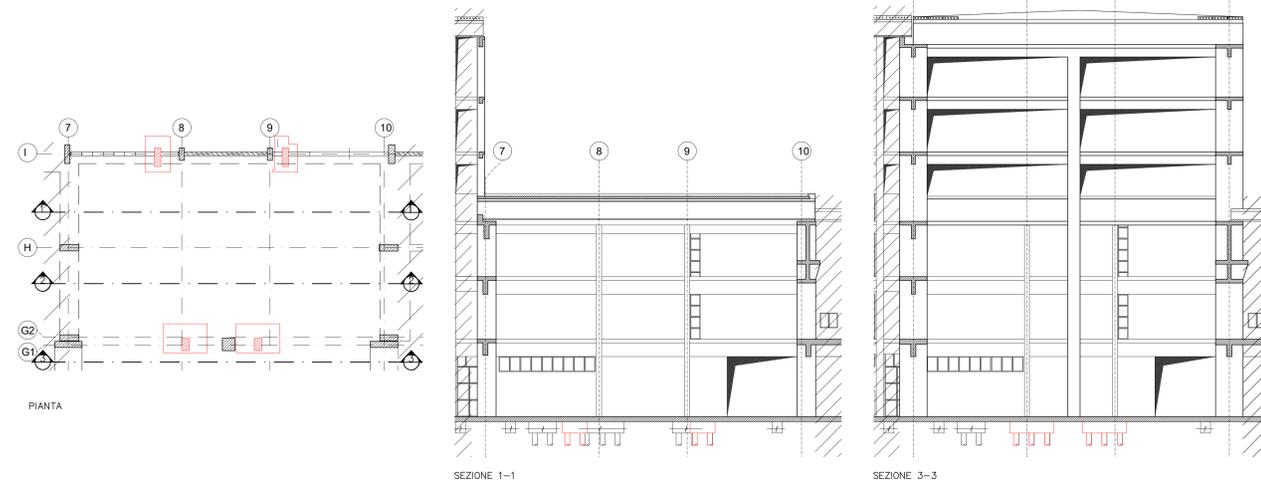


- 4) Realizzazione dei nuovi pilastri in facciata fino a quota copertura (previo smontaggio dei pannelli prefabbricati coinvolti sia in copertura che in facciata)

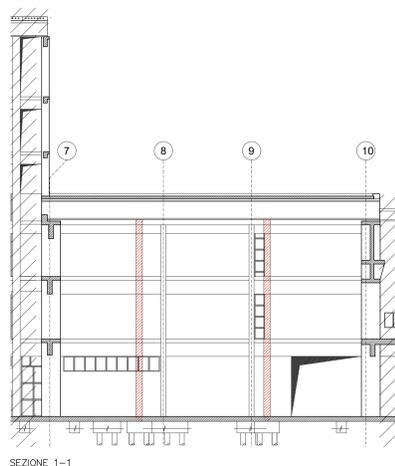


- 5) Realizzazione del Nuovo Portale pilastri a rinforzo della trave esistente (previo smontaggio dei pannelli prefabbricati coinvolti in copertura)

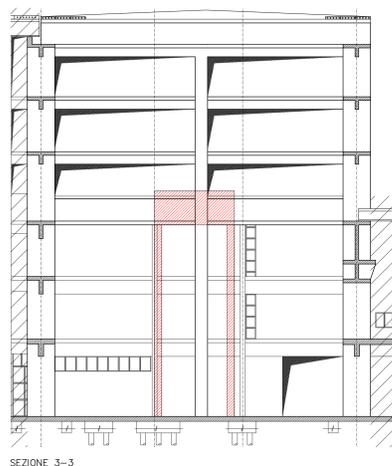


- 6) Ripresa e prolungamento dei nuovi pilastri e delle travi fino alla quota della nuova copertura

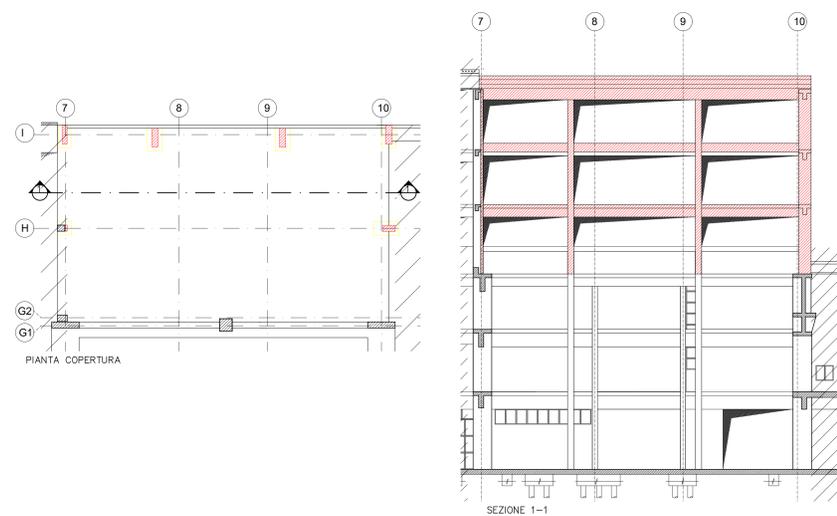

- 7) Rimozione della copertura esistente, smontaggio della trave centrale e delle relative mensole di supporto.

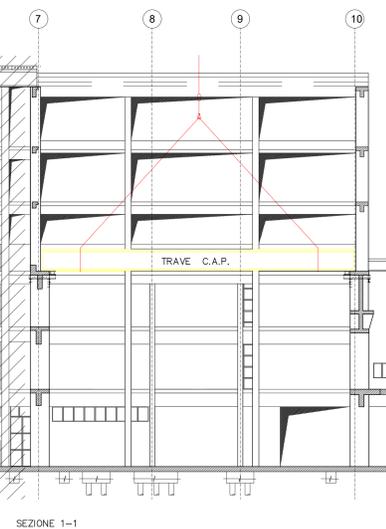

- 8) Demolizione del pilastro centrale, previo smontaggio della copertura prefabbricata a quota +30.00 m.

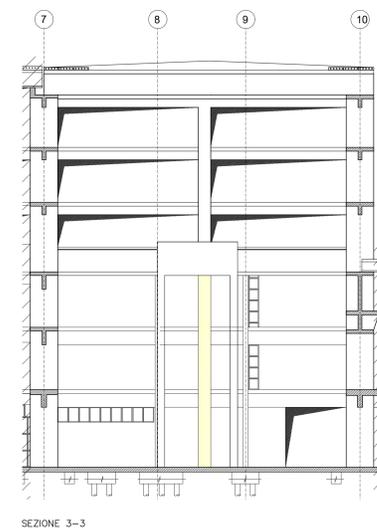

- 9) Montaggio copertura in Fe previo montaggio nuovi impianti



LEGENDA

- STRUTTURA ESISTENTE
- MURATURA ESISTENTE
- PANNELLI PREFABBRICATI ESISTENTI
- STRUTTURA IN C.A. NUOVA
- MURATURA NUOVA PORTANTE IN BLOCCHETTI CLS
- DEMOLIZIONE
- COSTRUZIONE

VALIDO SOLO PER OPERE CIVILI

Committente: CACIP S.p.A. Consorzio Industriale Provinciale di Cagliari Viale Diaz 86, 09125 Cagliari (CA)

Progetto: **Revamping delle linee "A" e "B" del terminalizzatore di Cagliari - Macchiareddu**

Progetto definitivo

Progettisti: **tbfpartner** Ingegneri e Consulenti
R.P. Sarda s.r.l.
SERVIN

Completato: _____

TITOLO: **EDIFICIO FORNI E CICLO TERMICO FASI OPERATIVE**

Rev.	Data	Modifiche	Disegnato	Controllato
0	22.01.2016	Prima emissione	VF	EM
1	30.09.2016	Seconda emissione	VF	EM
2	15.06.2018	Revisione per verifica progetto	VF	EM
3				
4				
5				

Scala: 1:100 Formato: A0 Data: 15.06.2018 Documento no.: D.30.2140 Rev. 2