

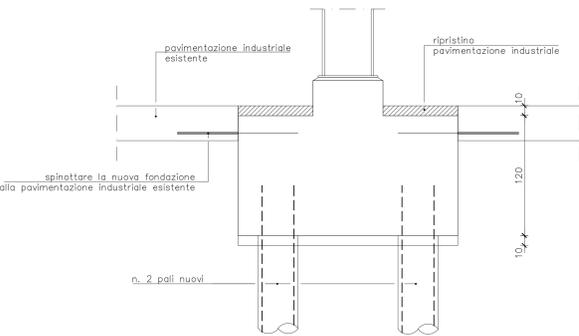
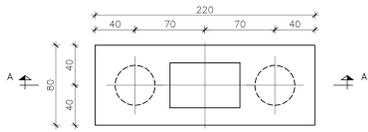


TIPO A

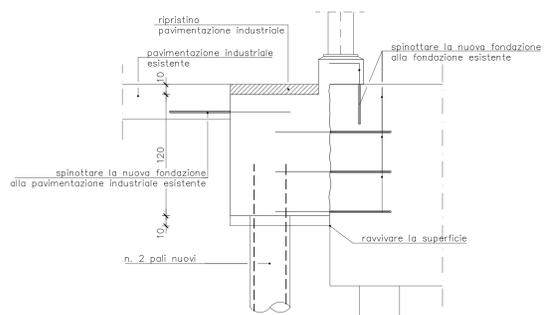



SEZIONE A-A

TIPO A1

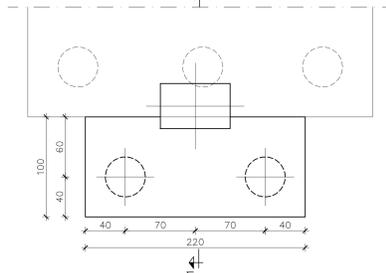



SEZIONE A1-A1

TIPO B

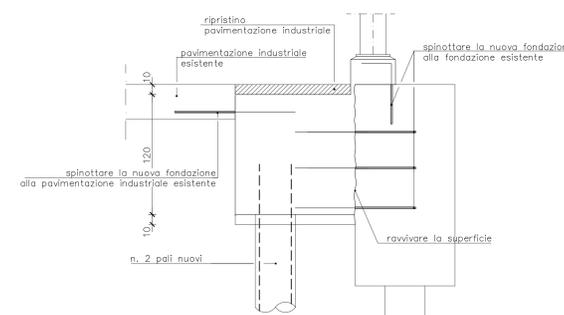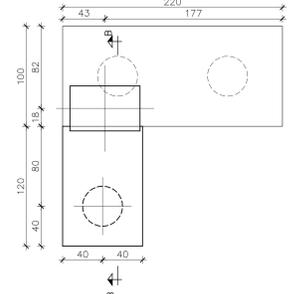



SEZIONE B-B

TIPO C

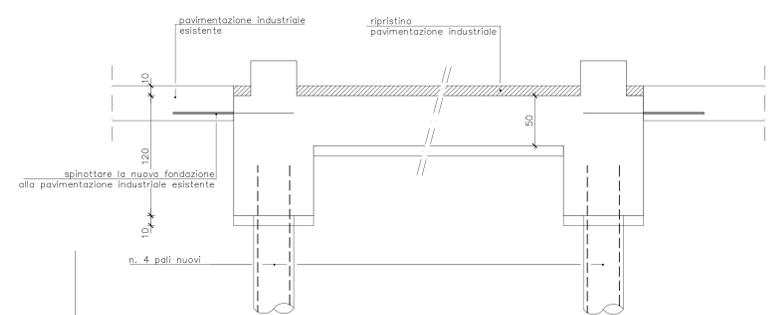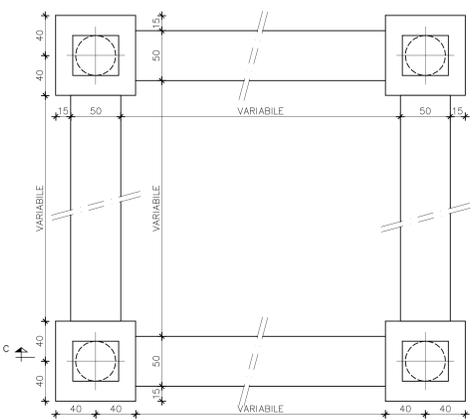



SEZIONE C-C

TIPO D

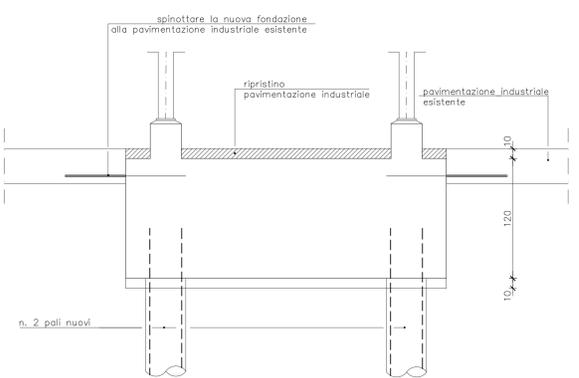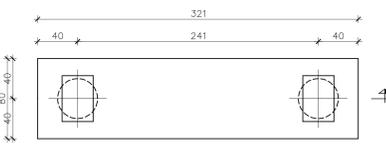



SEZIONE D-D

TIPO E

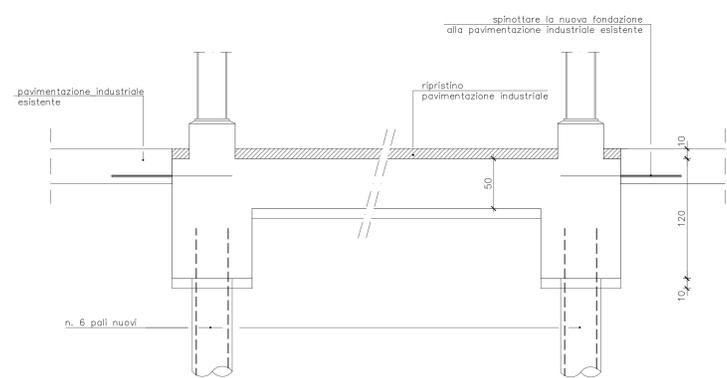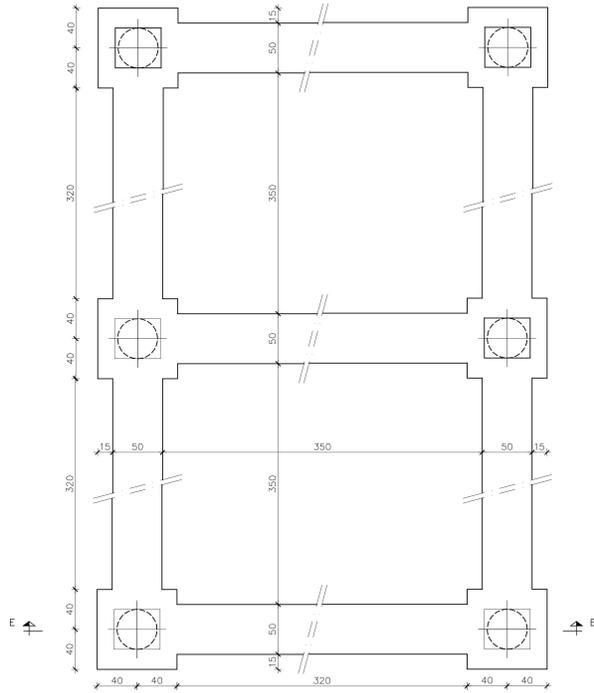

SEZIONE E-E

TIPO E1

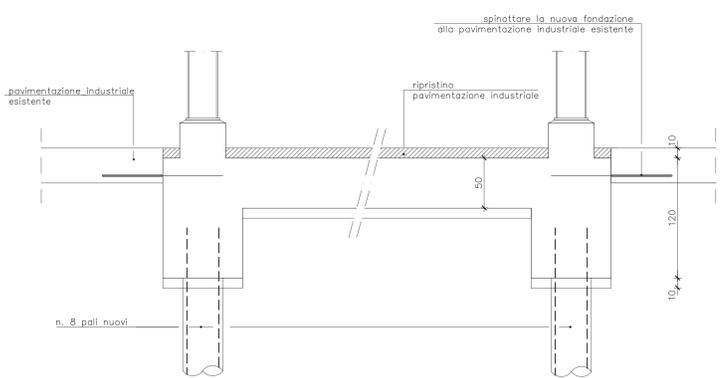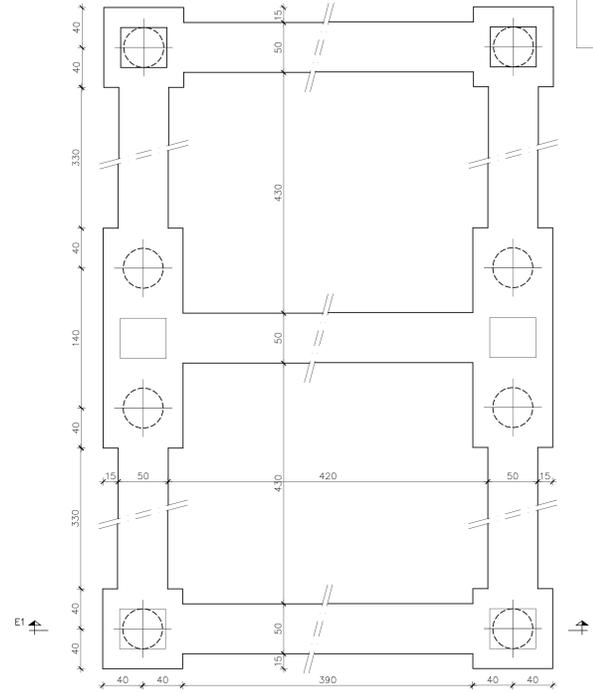

SEZIONE E1-E1

NOTE GENERALI

1) TUTTE LE MISURE E LE QUOTE DEVONO ESSERE VERIFICATE IN CANTIERE.

MATERIALI NUOVE STRUTTURE

- CALCESTRUZZO MAGRO: CLASSE DI RESISTENZA : C12/15
- CALCESTRUZZO: CLASSE DI CONSISTENZA : S3
- COPRIFERRO: CLASSE DI RESISTENZA : C32/40
- TONDINI PER C.A.: CLASSE DI ESPOSIZIONE : XS1
- PROFILATI, PIASTRE E TIRAFONDI: CLASSE DI CONSISTENZA : S4
- BULLONI: CLASSE 8.8

VALIDO SOLO PER OPERE CIVILI

Committente:																																				
CACIP S.p.A. Consorzio Industriale Provinciale di Cagliari Viale Diaz 86, 09125 Cagliari (CA)																																				
Progetto: Revamping delle linee "A" e "B" del termovalorizzatore di Cagliari - Macchiareddu																																				
<h2 style="margin: 0;">Progetto definitivo</h2>																																				
Progettisti: <div style="display: flex; justify-content: space-between; align-items: flex-start; margin-top: 5px;"> <div style="font-size: small;"> <p>tbfp partner Ingegneri e Consulenti Stada Regna 70 Pulafich 09100 Agnà</p> </div> <div style="font-size: small;"> <p>R.P. Sarda s.r.l. Via Garibaldi 2 - 09100 Cagliari (CA) TEL. 070 902036</p> </div> <div style="font-size: small;"> <p>SERVIN Via Pizzano 26 - Cagliari - tel. 070 454146 email: info@servin.it</p> </div> </div>																																				
Comittente:	Progettista:																																			
Titolo: EDIFICIO FORNI E CICLO TERMICO STR - DETTAGLI TIPICI FONDAZIONI 1/2																																				
<table border="1" style="width: 100%; border-collapse: collapse;"> <thead> <tr> <th>Rev.</th> <th>Data</th> <th>Modifiche</th> <th>Disegnato</th> <th>Controllato</th> </tr> </thead> <tbody> <tr> <td>0</td> <td>21.12.2015</td> <td>Prima emissione</td> <td>VF</td> <td>EM</td> </tr> <tr> <td>1</td> <td>30.09.2016</td> <td>Seconda emissione</td> <td>VF</td> <td>EM</td> </tr> <tr> <td>2</td> <td>15.06.2018</td> <td>Revisione per verifica progetto</td> <td>VF</td> <td>EM</td> </tr> <tr> <td>3</td> <td></td> <td></td> <td></td> <td></td> </tr> <tr> <td>4</td> <td></td> <td></td> <td></td> <td></td> </tr> <tr> <td>5</td> <td></td> <td></td> <td></td> <td></td> </tr> </tbody> </table>	Rev.	Data	Modifiche	Disegnato	Controllato	0	21.12.2015	Prima emissione	VF	EM	1	30.09.2016	Seconda emissione	VF	EM	2	15.06.2018	Revisione per verifica progetto	VF	EM	3					4					5					
Rev.	Data	Modifiche	Disegnato	Controllato																																
0	21.12.2015	Prima emissione	VF	EM																																
1	30.09.2016	Seconda emissione	VF	EM																																
2	15.06.2018	Revisione per verifica progetto	VF	EM																																
3																																				
4																																				
5																																				
Scala: 1:25	Formato: A0	Data: 15.06.2018	Documento no.: D.30.2370	Rev. 2																																