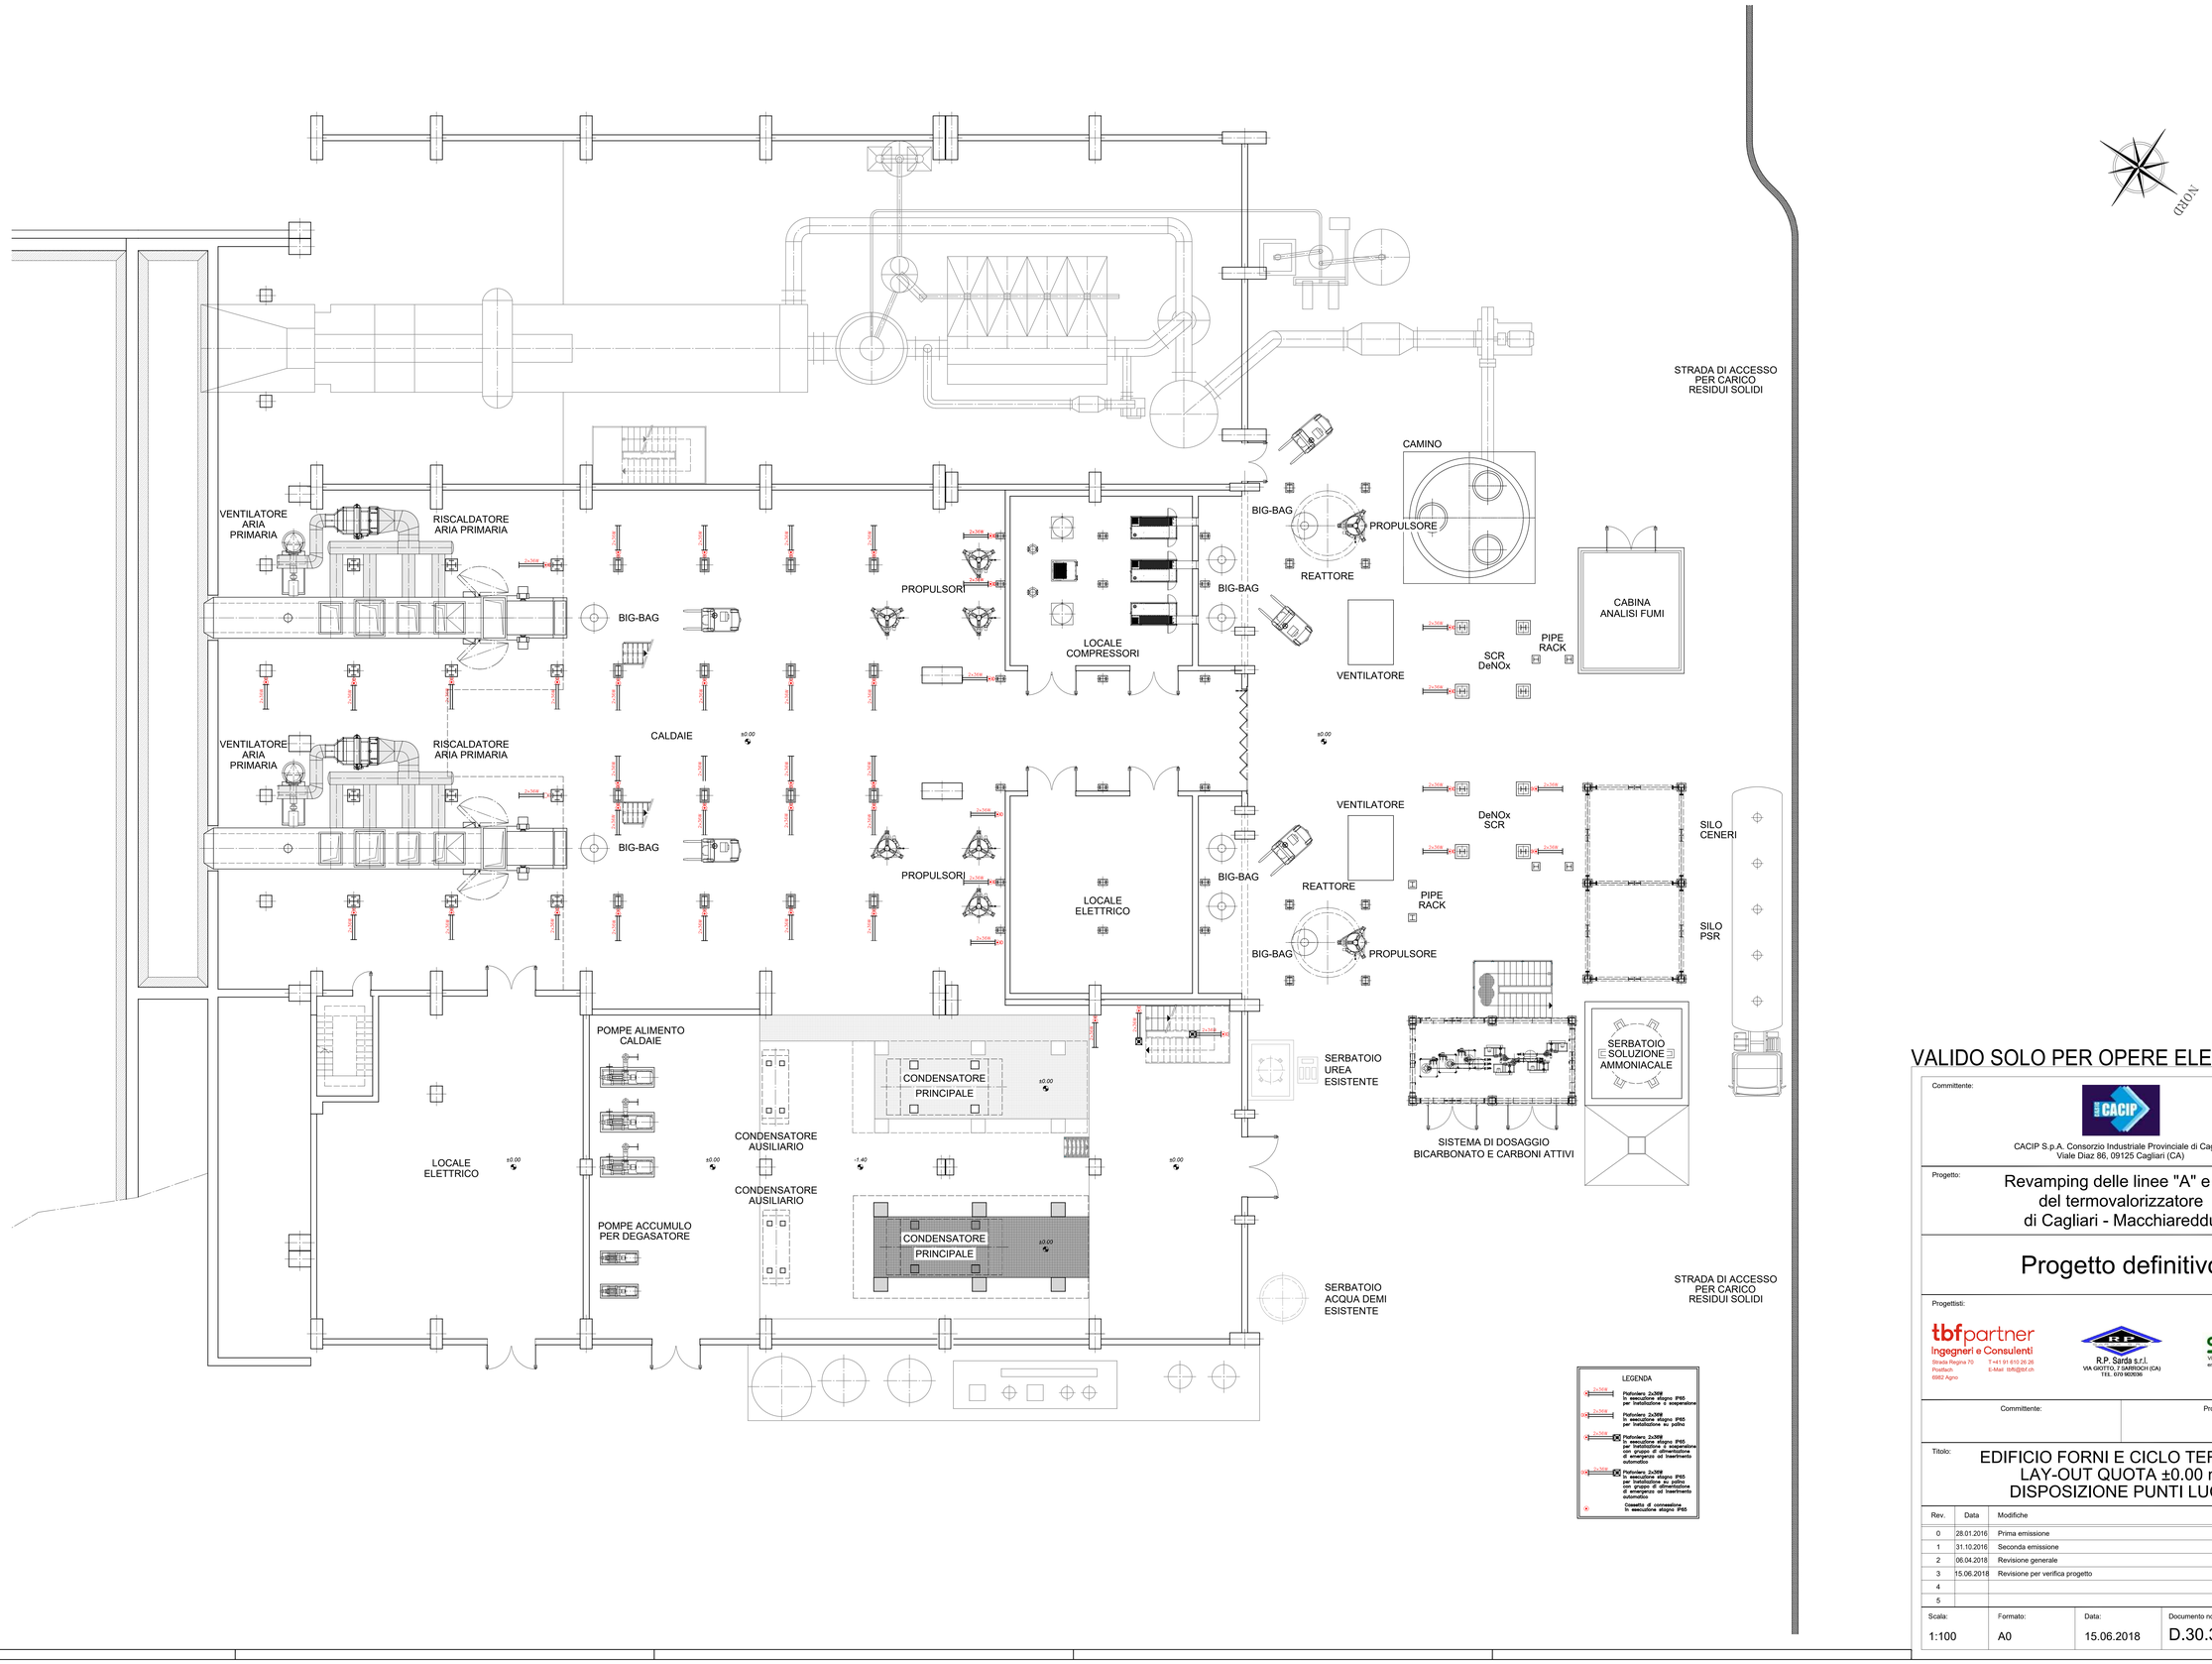

VALIDO SOLO PER OPERE ELETTRICHE

Committente:

CACIP S.p.A. Consorzio Industriale Provinciale di Cagliari
Viale Diaz 86, 09125 Cagliari (CA)

Progetto:

Revamping delle linee "A" e "B"
del termovalorizzatore
di Cagliari - Macchiareddu

Progetto definitivo

Progettisti:

tbfpartner Ingegneri e Consulenti
Strada Regina 70 Postfach 6982 Agno
T +41 91 610 26 26 E-Mail tbfs@tbf.ch

R.P. Sarda s.r.l.
VIA GIOTTO, 7 SARROCH (CA)
TEL. 070 902036

SERVIN
Via Pitzolo 26 - Cagliari - tel. 070-454146
email: info@servinart.it

Committente:

Progettista:

Titolo:

EDIFICIO FORNI E CICLO TERMICO
LAY-OUT QUOTA ±0.00 m
DISPOSIZIONE PUNTI LUCE

Rev.	Data	Modifiche	Disegnato	Controllato
0	28.01.2016	Prima emissione	M.M.	AC
1	31.10.2016	Seconda emissione	M.M.	AC
2	06.04.2018	Revisione generale	M.M.	A.C.
3	15.06.2018	Revisione per verifica progetto	M.M.	A.C.
4				
5				

Scala:	Formato:	Data:	Documento no. :	Rev.
1:100	A0	15.06.2018	D.30.3200	3