


DESCRIZIONE	SEGNO GRAFICO	DESCRIZIONE	SEGNO GRAFICO	DESCRIZIONE	SEGNO GRAFICO	DESCRIZIONE	SEGNO GRAFICO
INTERRUTTORE MAGNETOTERMICO		RELE' DI PROTEZIONE DIFFERENZIALE					
INTERRUTTORE SEZIONATORE							
FUNZIONE DI ESTRABILITA' (INTERRUTTORI)							
SEZIONATORE CON FUSIBILE INCORPORATO							
COMMUTATORE VOLTMETRICO							
TERRA - SIMBOLO GENERALE							
STRUMENTO INDICATORE VOLTMETRO							
TRASFORMATORE DI TENSIONE A DUE AVVOLGIMENTI							
STRUMENTO INDICATORE AMPEROMETRO							
RELE' DI PARALLELO							
RELE' DI MINIMA TENSIONE							

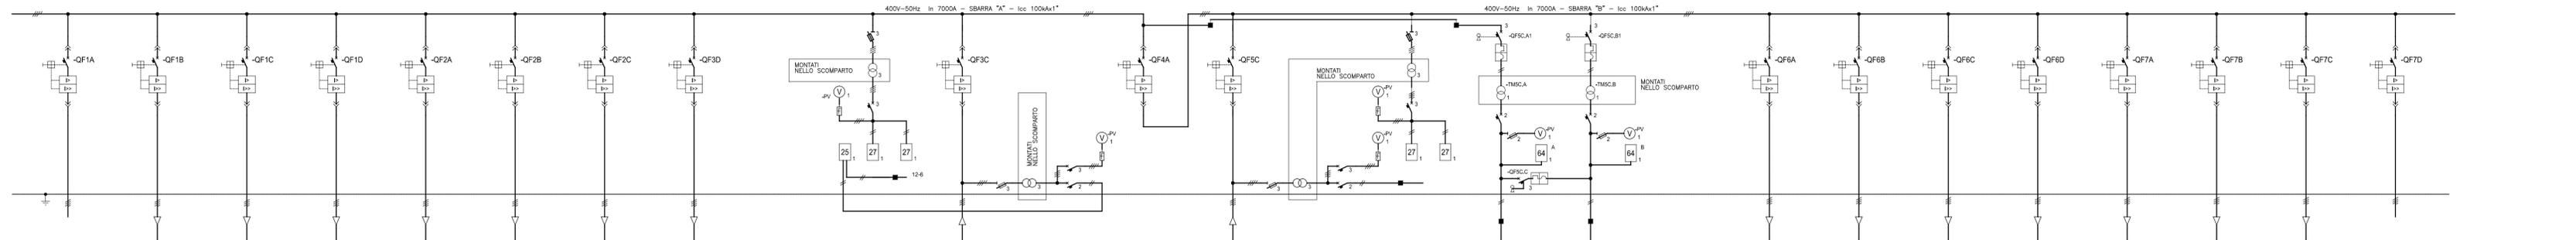

1A	1B	1C	1D	2A	2B	2C	2D	3A	3B	3C	4A	5C	5B	5A	5A	6A	6B	6C	6D	7A	7B	7C	7D
RISERVA	MCC-LAB-1A	MCC-LAB-2A	MCC-LAB-03	MCC-LAB-04	MCC-LAB-05	MCC-LAB-06	MCC-LAB-07		AUSILIARI ARRIVO DA TRAF.5A	ARRIVO DA TRAF.5A	CONGIUNTORE	ARRIVO DA TRAF.5B	AUSILIARI ARRIVO DA TRAF.5A	AUSILIARI DA TRAF.5B	AUSILIARI DA TRAF.5B	MCC-LAB-03	MCC-LAB-04	MCC-LAB-05	MCC-LAB-07	MCC-LAB-06	MCC-LAB-08	MCC-LAB-09	RISERVA
4P ESTRIBILE 630 A	3P ESTRIBILE 1600 A	4P ESTRIBILE 1600 A	4P ESTRIBILE 1250 A	4P ESTRIBILE 630 A	4P ESTRIBILE 1250 A	4P ESTRIBILE 630 A	4P ESTRIBILE 630 A	3P FISSO 160 A	3P FISSO 160 A	2500 A	4P ESTRIBILE 630 A	4P ESTRIBILE 1250 A	4P ESTRIBILE 630 A										
ELETTRONICO 630A I _n x 0,5-24 s	ELETTRONICO 1250A I _n x 0,5-24 s	ELETTRONICO 630A I _n x 0,5-24 s				ELETTRONICO 630A I _n x 0,5-24 s	ELETTRONICO 1250A I _n x 0,5-24 s	ELETTRONICO 630A I _n x 0,5-24 s															
I _n x (1,5x10) A	I _n x (1,5x10) A	I _n x (1,5x10) A	I _n x (1,5x10) A	I _n x (1,5x10) A	I _n x (1,5x10) A	I _n x (1,5x10) A	I _n x (1,5x10) A	I _n x (1,5x10) A	I _n x (1,5x10) A	I _n x (1,5x10) A	I _n x (1,5x10) A	I _n x (1,5x10) A				I _n x (1,5x10) A	I _n x (1,5x10) A	I _n x (1,5x10) A	I _n x (1,5x10) A	I _n x (1,5x10) A	I _n x (1,5x10) A	I _n x (1,5x10) A	I _n x (1,5x10) A
20 ms	20 ms	20 ms	20 ms	20 ms	20 ms	20 ms	20 ms	20 ms	20 ms	20 ms	20 ms	20 ms				20 ms	20 ms	20 ms	20 ms	20 ms	20 ms	20 ms	20 ms

Committente: CACIP S.p.A. Consorzio Industriale Provinciale di Cagliari
Viale Diaz 86, 09125 Cagliari (CA)

Progetto: **Revamping delle linee "A" e "B" del termovalorizzatore di Cagliari - Macchiareddu**

Progetto definitivo

Progettisti: **tbfpartner** Ingegneri e Consulenti
Strada Regina 70 Postfach 6982 Agno
T+41 91 610 26 26 F+41 91 610 26 29 E-Mail: tbfi@tbfi.ch

R.P. Sarda s.r.l.
Via Pitzolo 26 - Cagliari - tel. 070-454146
TEL. 070 902036

SERVIN
Via Pitzolo 26 - Cagliari - tel. 070-454146
email: info@servinsr.it

Committente: _____ Progettista: _____

Titolo: **SCHEMA UNIFILARE POWER CENTER PC-01A/B**

Rev.	Data	Modifiche	Disegnato	Controllato
0	28/01/2016	PRIMA EMISSIONE	M.M.	E.M.
1	31/10/2016	SECONDA EMISSIONE	M.M.	A.C.
2	06/04/2018	Revisione generale	M.M.	A.C.
3	15/06/2018	Revisione per verifica progetto	M.M.	A.C.
4	25/07/2018	Ulteriori modifiche	M.M.	A.C.
5				

Scala: - Formato: **A3+** Data: **25.07.2018** Documento no.: **D30-5310** Rev. **4**