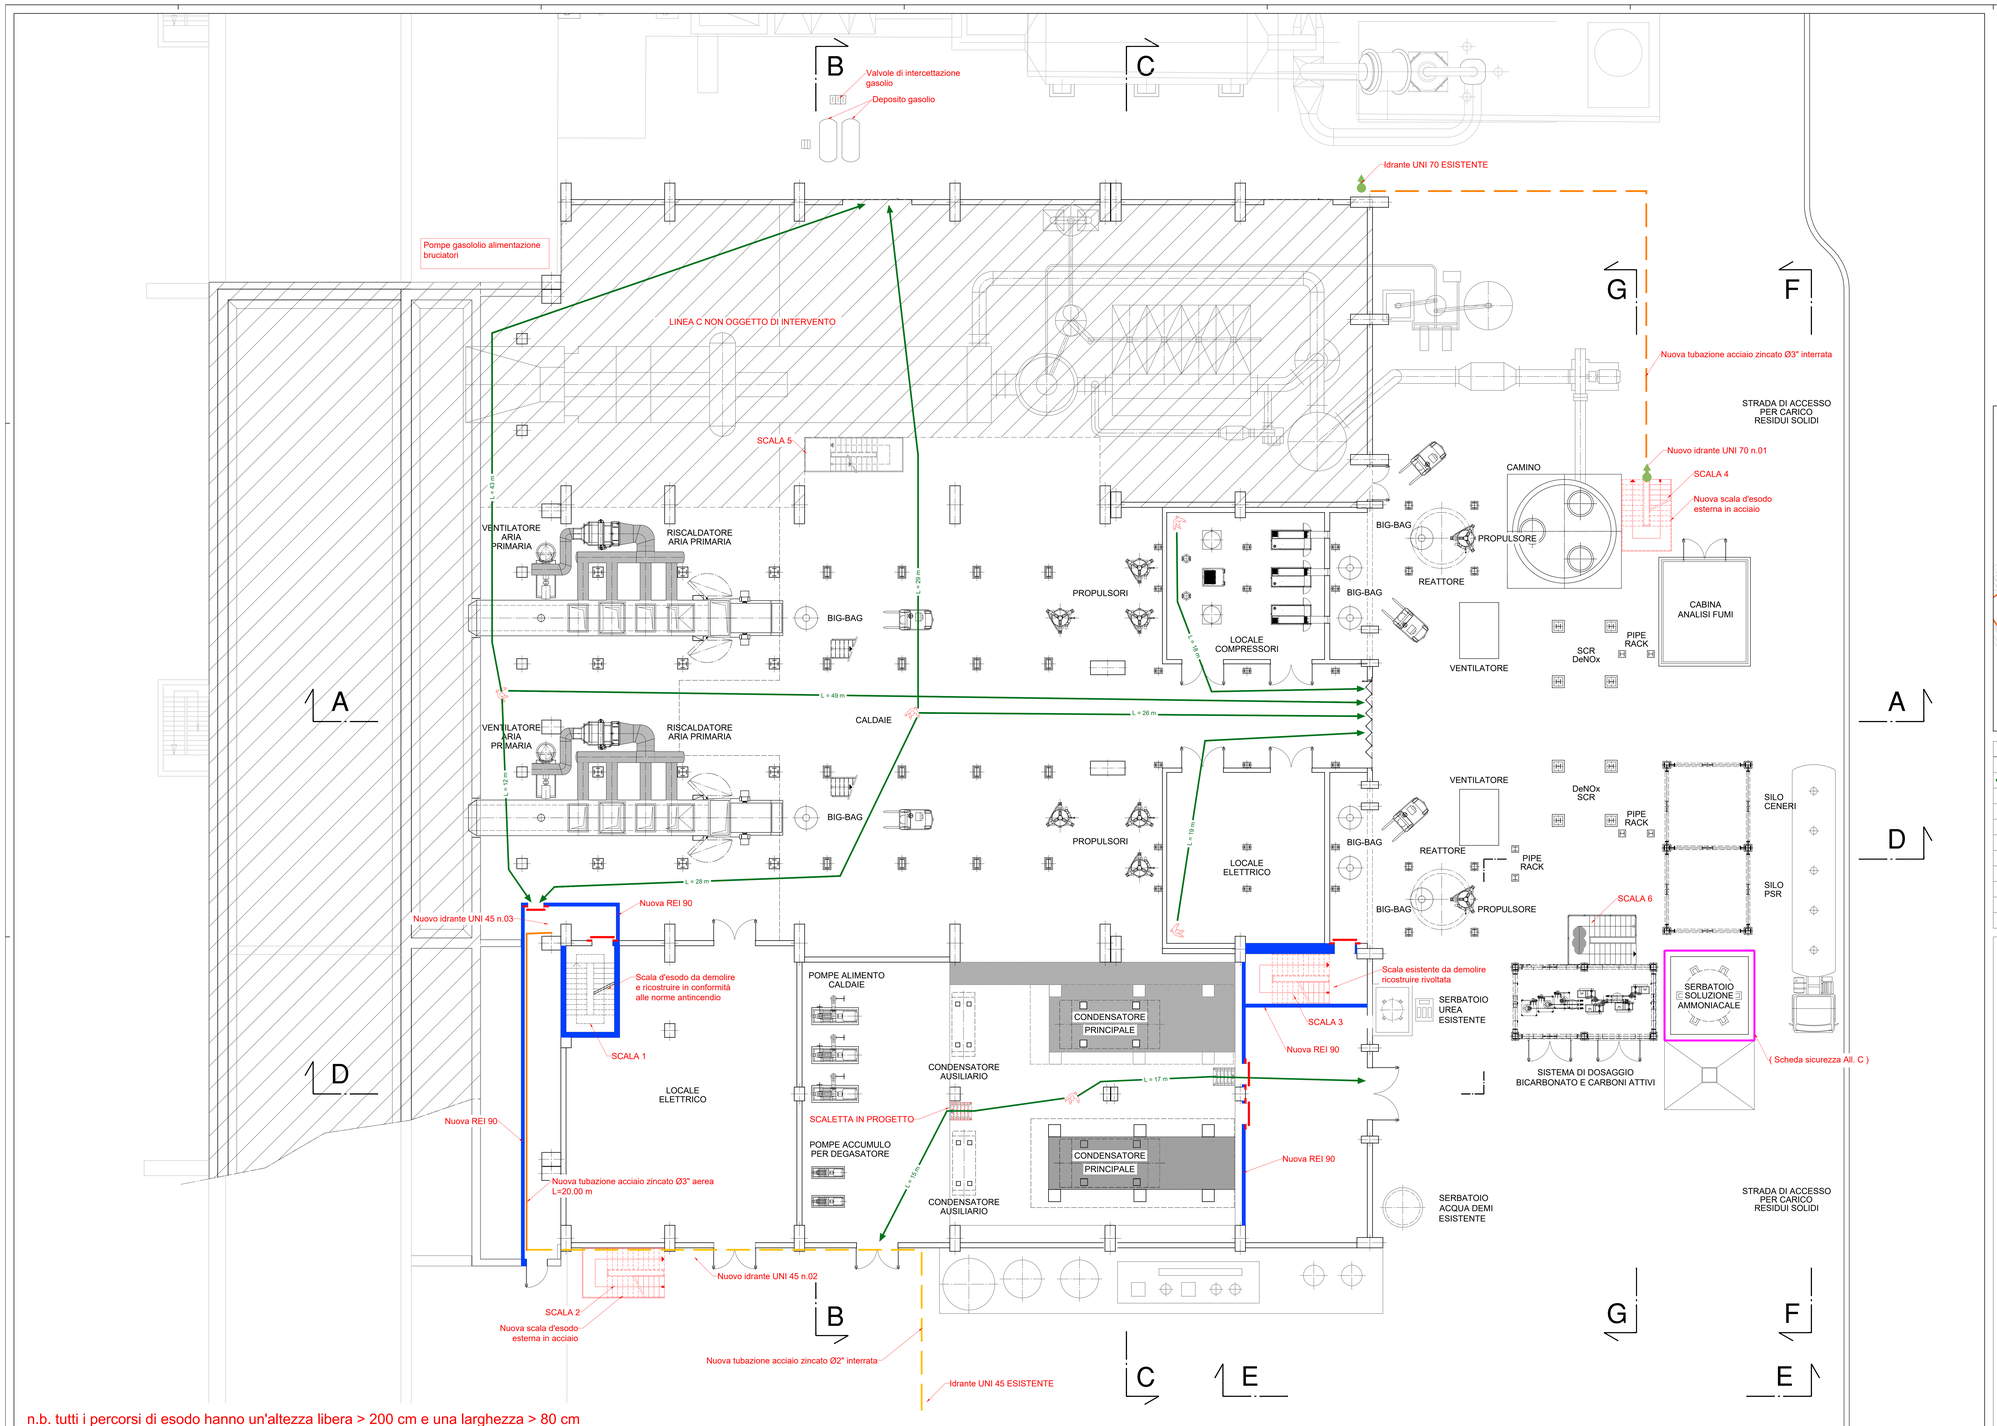

n.b. tutti i percorsi di esodo hanno un'altezza libera > 200 cm e una larghezza > 80 cm

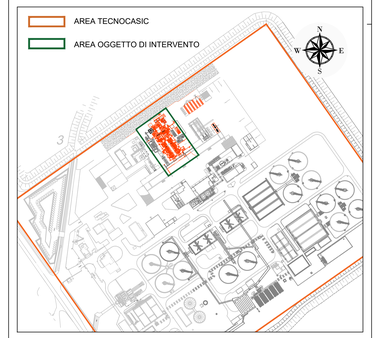

LEGENDA

	Porta resistente al fuoco. La sporgenza indica il verso di apertura.
L=0m	Lunghezza d'esodo che l'occupante deve percorrere per raggiungere un luogo sicuro.
	Occupante
	Idrante a muro UNI 45
	Idrante soprasuolo UNI 70
	Estintore a polvere per classi di fuoco A-B-C
	Estintore a polvere per classi di fuoco B-C
	Estintore carrellato per classi di fuoco A-B-C
	Estintore carrellato ad anidride carbonica per classi di fuoco B-C
	Nuovo muro con resistenza al fuoco REI 90
	Area non oggetto di intervento

Committente:

CACIP S.p.A. Consorzio Industriale Provinciale di Cagliari
Viale Diaz 86, 09125 Cagliari (CA)

Progetto:

Revamping delle linee "A" e "B"
del termovalorizzatore
di Cagliari - Macchiareddu

Progetto definitivo

Progettisti:

tbfpartner Ingegneri e Consulenti
Strada Regina 70 Postlach 6862 Agno
T +41 91 610 26 26 F +41 91 610 26 29 E-Mail tbfa@bf.ch

R.P. Sarda s.r.l.
VIA GIOTTO, 7 SAARBOCH (CA)
TEL. 070 903208

SERVIN
Via Pilastro 26 - Cagliari - tel. 070-454146
email: info@servinsrl.it

Committente: | Progettista:

Titolo:

EDIFICIO FORNI E CICLO TERMICO
PREVENZIONE INCENDI
Vie di esodo - Impianti protezione attiva - Quota +0.00 m

Rev.	Data	Modifiche	Disegnato	Controllato
0	15.11.2017	Prima emissione	L. Scintu	F. Cocco
1	01.06.2018	Seconda emissione	E. Farris	F. Cocco
2	24.07.2018	Revisione per verifica progetto	E. Farris	F. Cocco
3				
4				
5				

Scala:	Formato:	Data:	Documento no. :	Rev.
1:100	A0+	24.07.2018	V.20.9220	2