

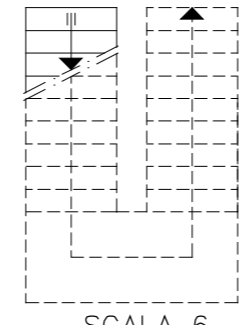


SC 4

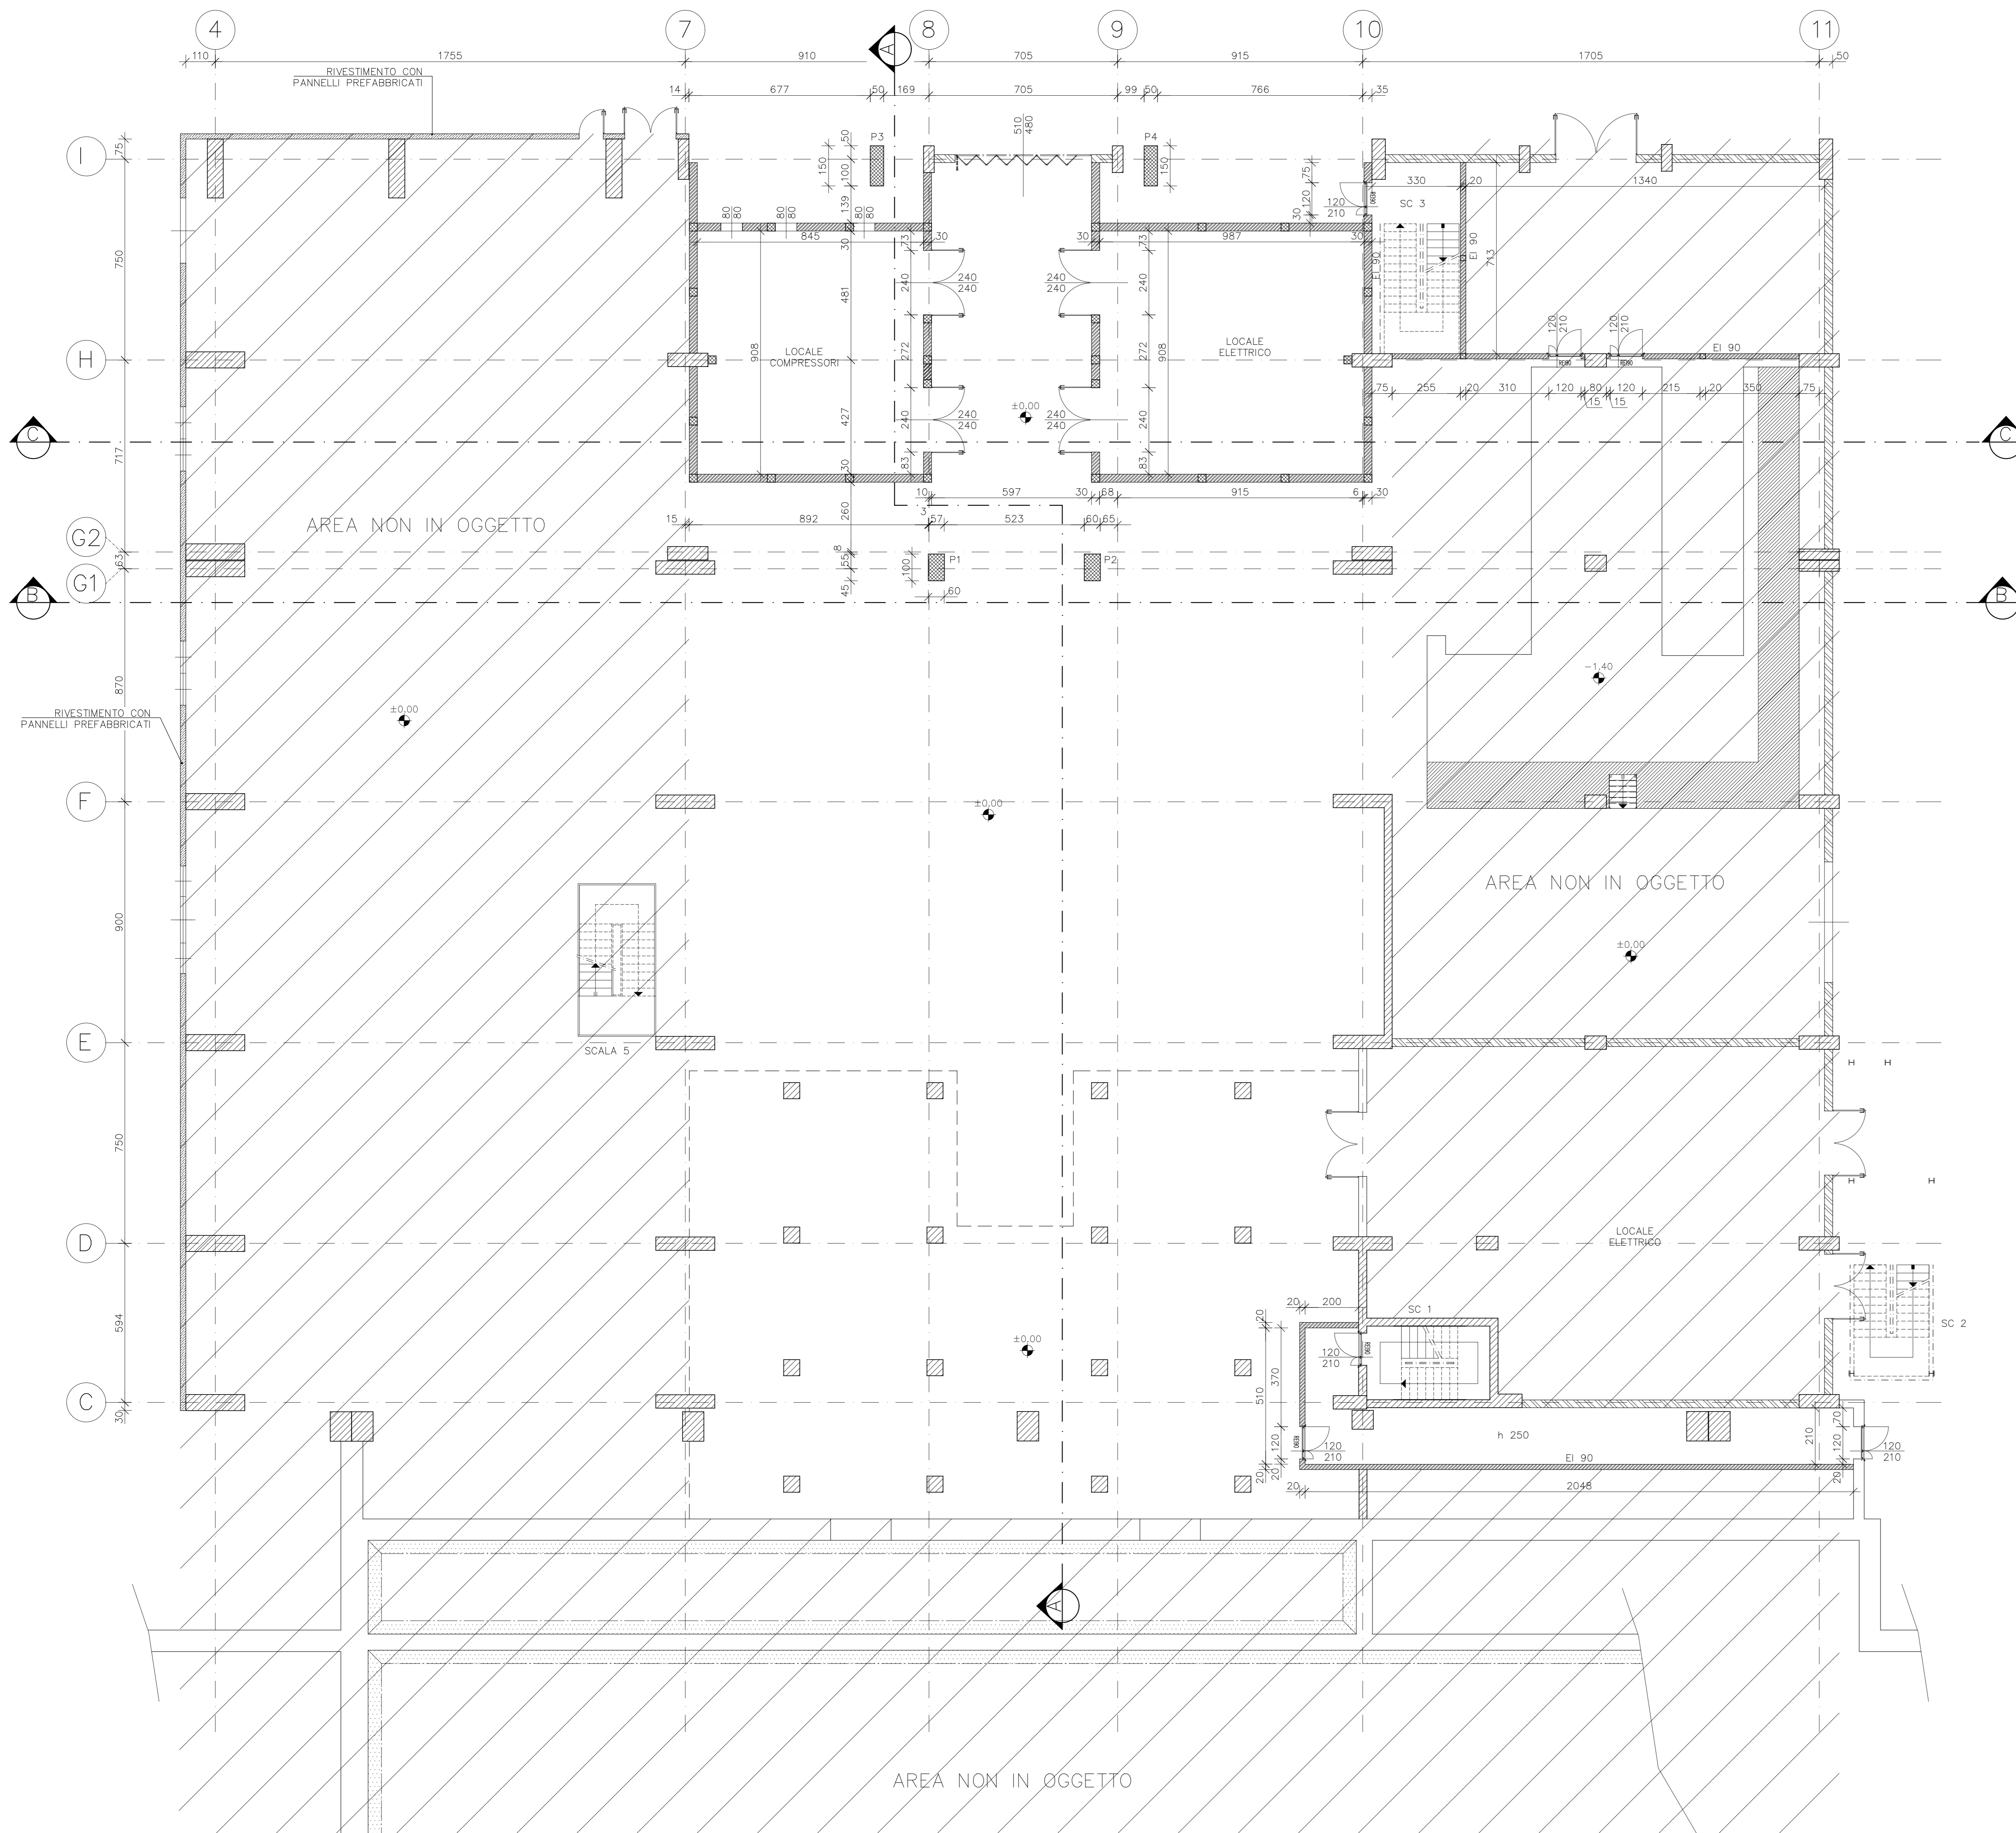

SCALA 6

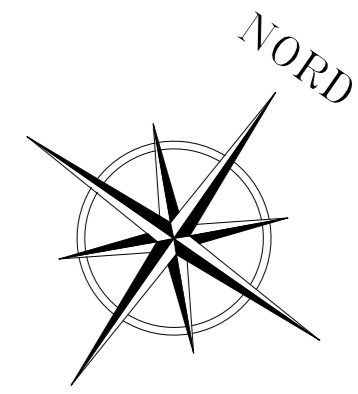

LEGENDA

- STRUTTURA ESISTENTE
- MURATURA ESISTENTE
- PANNELLI PREFABBRICATI ESISTENTI
- STRUTTURA IN C.A. NUOVA
- MURATURA NUOVA PORTANTE IN BLOCCHETTI CLS
- PARAPETTO

SC 1, 2, 3/3b, 4 - SCALE ANTINCENDIO

VALIDO SOLO PER OPERE CIVILI

Committente: CACIP S.p.A. Consorzio Industriale Provinciale di Cagliari Viale Diaz 86, 09125 Cagliari (CA)				
Revamping delle linee "A" e "B" del termovalorizzatore di Cagliari - Macchiareddu				
Progetto definitivo				
Progettisti: <div style="display: flex; justify-content: space-between; align-items: flex-start;"> <div style="text-align: center;"> tbfp partner Ingegneri e Consulenti <small>Strada Regina 70 Puffach 6602 Agna</small> </div> <div style="text-align: center;"> R.P. Sarda s.r.l. <small>VIA GARIBOLDI 3 - 09100 CAGLIARI (CA) TEL. 070 900036</small> </div> <div style="text-align: center;"> SERVIN <small>Via Pizzano 26 - Cagliari - tel. 070-454146 email: info@servin.it</small> </div> </div>				
Committente:	Progettista:			
TITOLO: EDIFICIO FORNI E CICLO TERMICO ARCH - PIANTA QUOTA ±0.00 - PROGETTO				
Rev.	Data	Modifiche	Disegnato	Controllato
0	15.12.15	Prima emissione	VF	EM
1	30.09.2016	Seconda emissione	VF	EM
2	31.10.2016	Terza emissione	VF	EM
3	15.06.2018	Revisione per verifica progetto	VF	EM
4				
5				
Scala:	Formato:	Data:	Documento no. :	Rev.
1:100	A0	15.06.2018	D.30.2120	3